


PRZEKRÓJ KONSTRUKCYJNY

SKALA 1:25

km 0+000,00 - 0+101,00

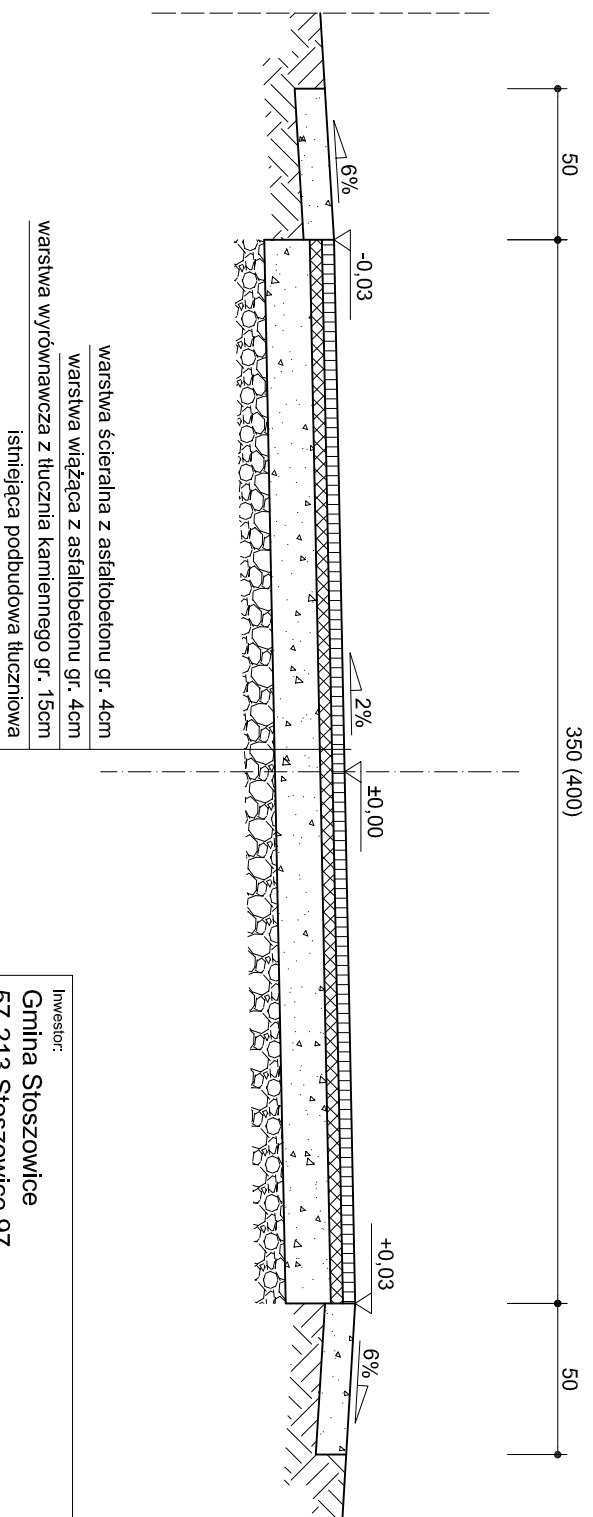

Investor:
Gmina Stoszowice
57-213 Stoszowice 97

Temat:
Przebudowa nawierzchni drogi w Lutomierzu, działka nr 385/1, km 0+000 - 0+365 (intensywne opady deszczu lipiec 2012)

Treść rys.:
Przekrój konstrukcyjny

Skala:
1:25

Opracował
Artur Rudnicki

Nr rys.:
2.1

Asystent
mgr inż. Grzegorz Majkowski