


# PRZEKRÓJ KONSTRUKCYJNY

SKALA 1:25

km 0+101,00 - 0+230,00

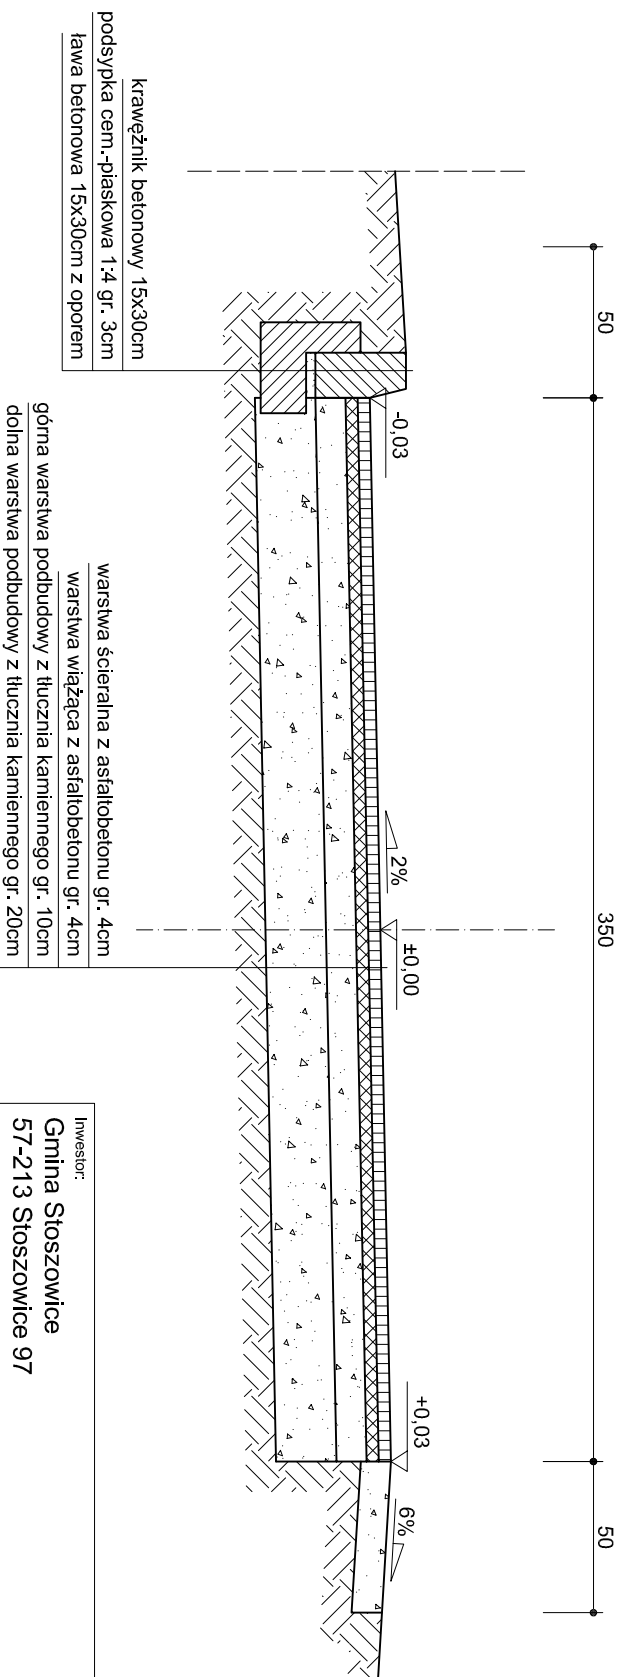

Investor:  
**Gmina Stoszowice**  
**57-213 Stoszowice 97**

Temat:  
**Przebudowa nawierzchni drogi w Lutomierzu, działka nr 385/1, km 0+000 - 0+365 (intensywne opady deszczu lipiec 2012)**

Tytuł rys.:		Skala:
<b>Przekrój konstrukcyjny</b>		<b>1:25</b>
Opracował	Artur Rudnicki	Nr rys.:
Asystent	mgr inż. Grzegorz Majkowski	<b>2.2</b>