


# PRZEKRÓJ KONSTRUKCYJNY

SKALA 1:25

km 0+230,00 - 0+365,00

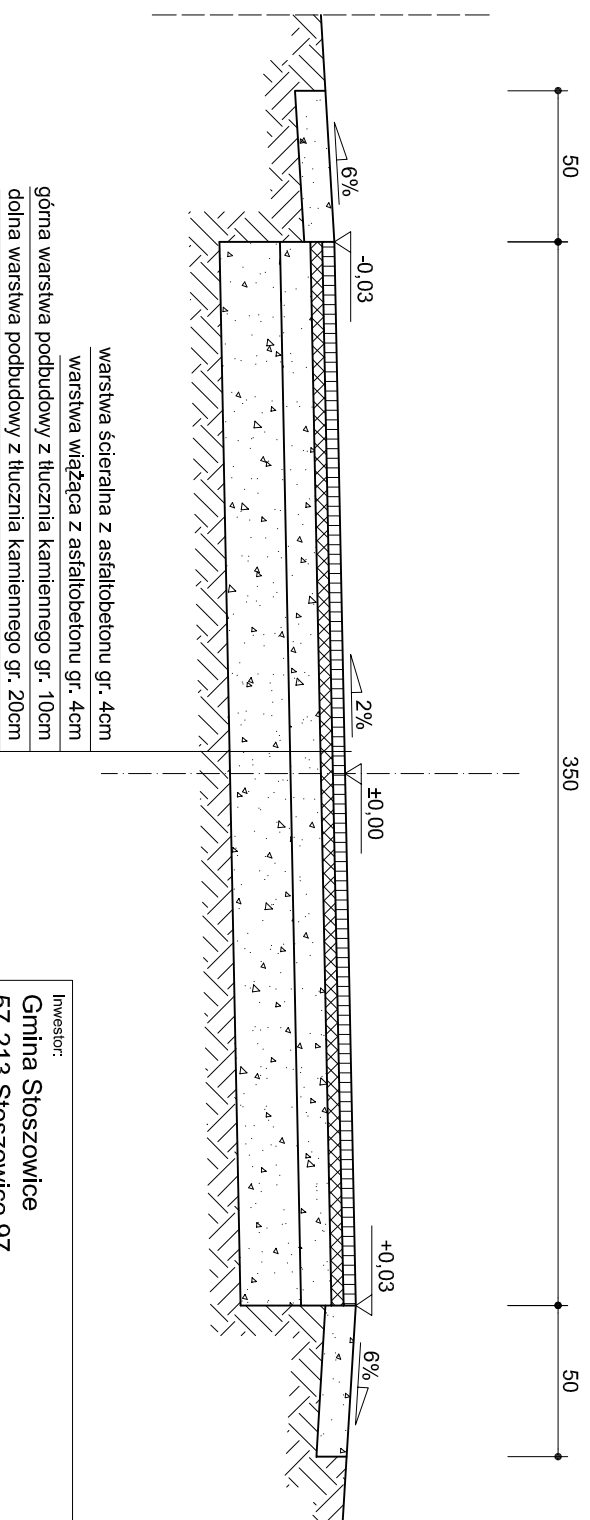

Investor:  
**Gmina Stoszowice**  
**57-213 Stoszowice 97**

Temat:  
**Przebudowa nawierzchni drogi w Lutomierzu, działka nr 385/1, km 0+000 - 0+365 (intensywne opady deszczu lipiec 2012)**

Tytuł rys.:  
**Przekrój konstrukcyjny**

Skala:  
**1:25**

Opracował  
**Artur Rudnicki**

Nr rys.:  
**2.3**

Asystent  
**mgr inż. Grzegorz Majkowski**