


PRZEKRÓJ KONSTRUKCYJNY

SKALA 1:25

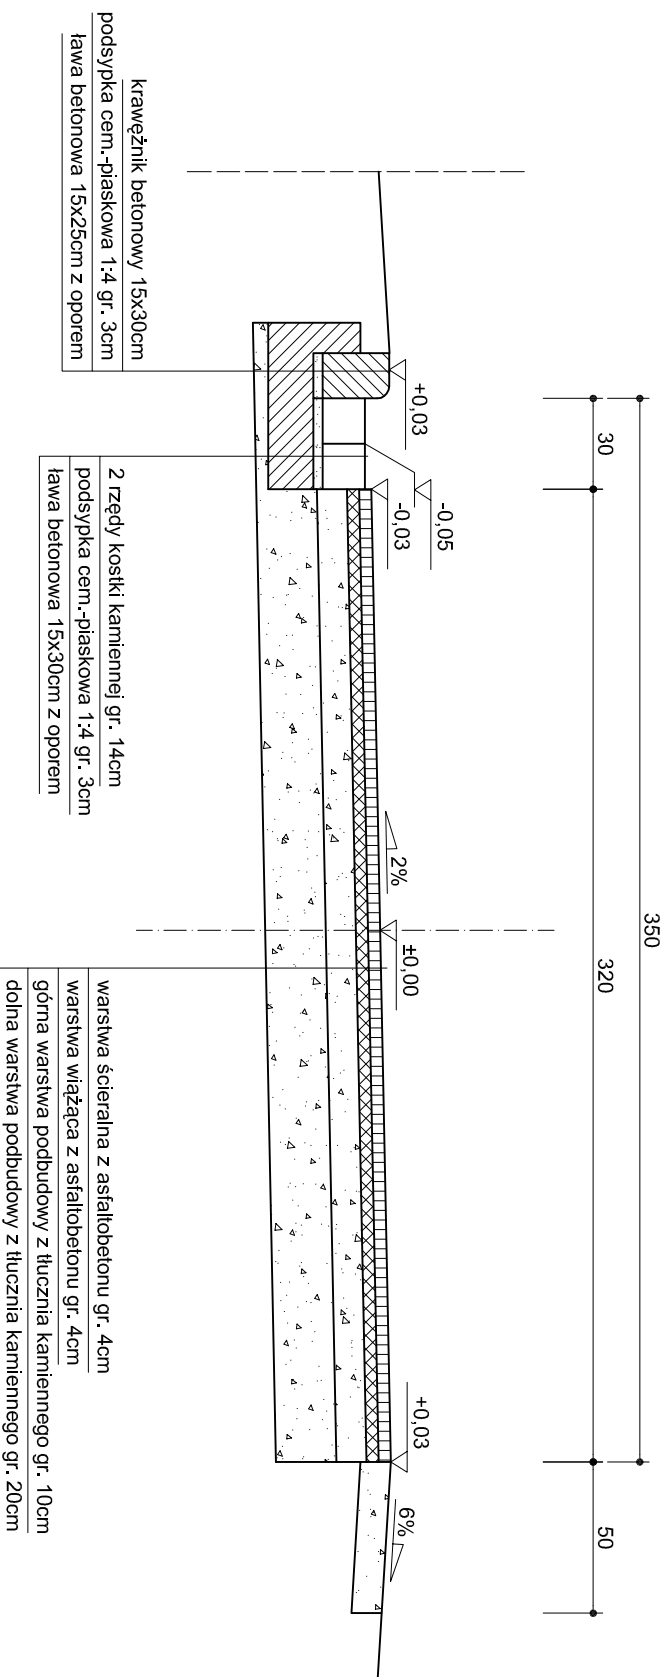

Investor:
Gmina Stoszowice
57-213 Stoszowice 97

Temat:
Przebudowa nawierzchni drogi w Żdanowie, działka nr 16, km 0+000 - 0+160 (intensywne opady deszczu lipiec 2012)

Tytuł rys.:
Przekrój konstrukcyjny

Skala:
1:25

Opracował
Artur Rudnicki

Nr rys.:
2

Asystent
mgr inż. Grzegorz Majkowski