


PRZEKRÓJ KONSTRUKCYJNY

SKALA 1:25

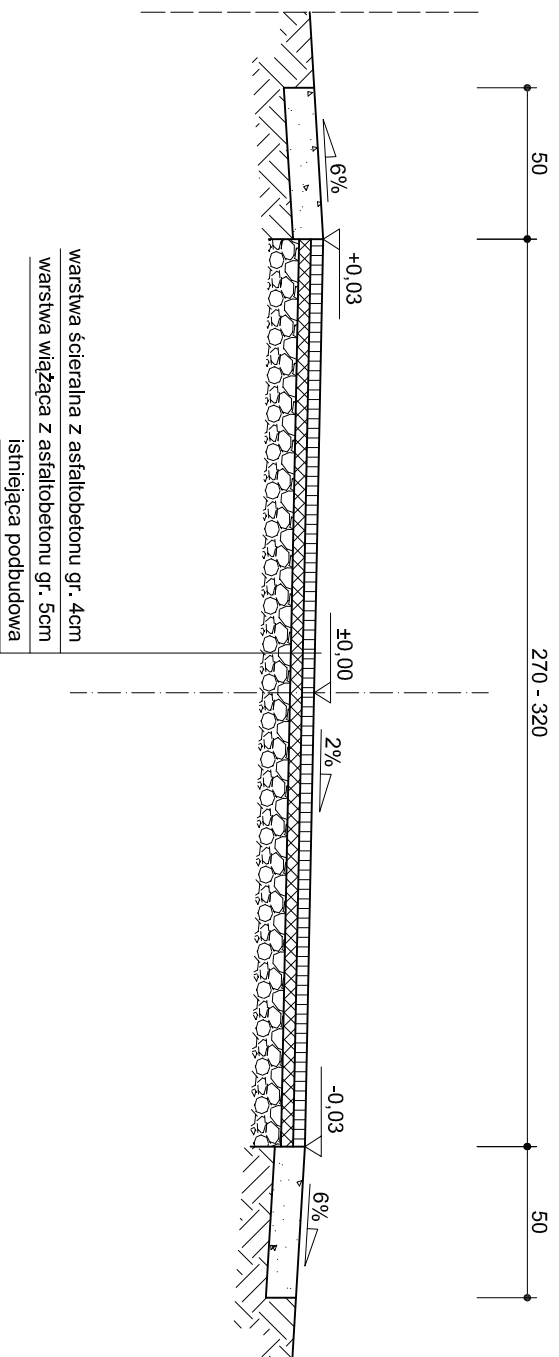

Investor:
Gmina Stoszowice
57-213 Stoszowice 97

Temat:
Przebudowa nawierzchni drogi w Jemnej, działka nr 206, km 0+348 - 0+748 (intensywne opady deszczu lipiec 2012)

Treść rys.:
Przekrój konstrukcyjny

Skala:
1:25

Opracował
Artur Rudnicki

Nr rys.:
2

Asystent
mgr inż. Grzegorz Majkowski