


PRZEKRÓJ KONSTRUKCYJNY

SKALA 1:25

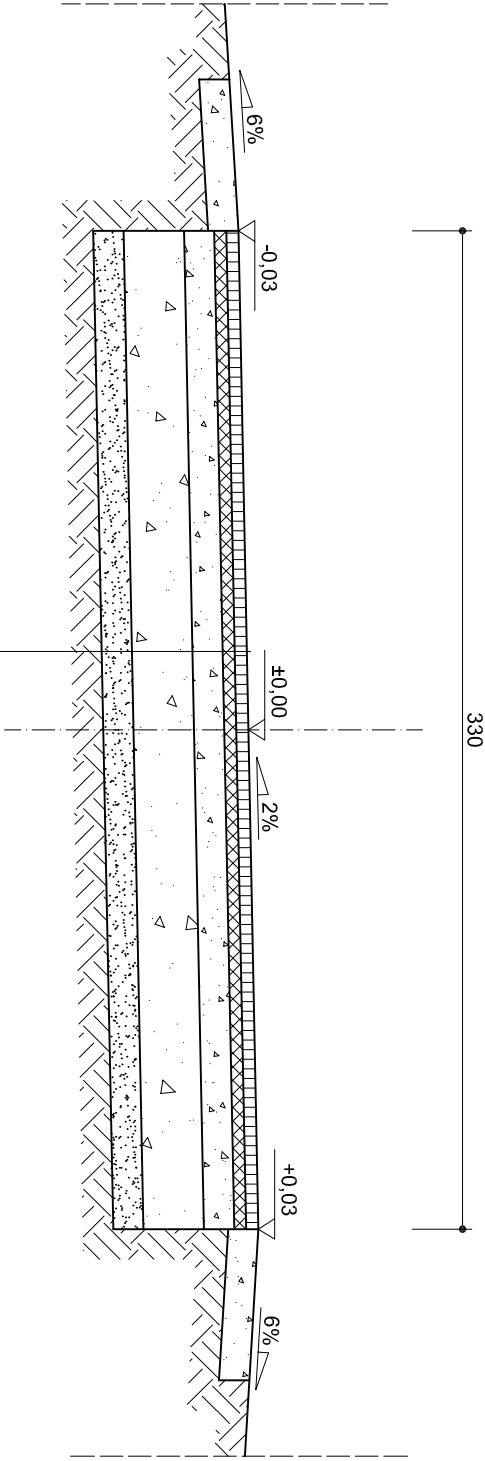

- warstwa ścieralna z asfaltobetonu gr. 4cm
- warstwa wiążąca z asfaltobetonu gr. 4cm
- podbudowa z kruszywa łamanego słab. mechanicznie 0/31,5 gr. 10cm
- podbudowa z kruszywa łamanego słab. mechanicznie 0/63 gr. 20cm
- warstwa odsączająca gr. 10cm

Inwestor: Gmina Stoszowice 57-213 Stoszowice 97		
Temat: Przebudowa nawierzchni drogi w Rudnicy, dz. nr 94, km 0+000 - 0+180 (intensywne opady deszczu, lipiec 2012)		
Treść rys.: Przekrój konstrukcyjny		Skala: 1:25
Opracował	Artur Rudnicki	Nr rys.: 2
Asystent	mgr inż. Grzegorz Majkowski	