


PRZEKRÓJ A-A

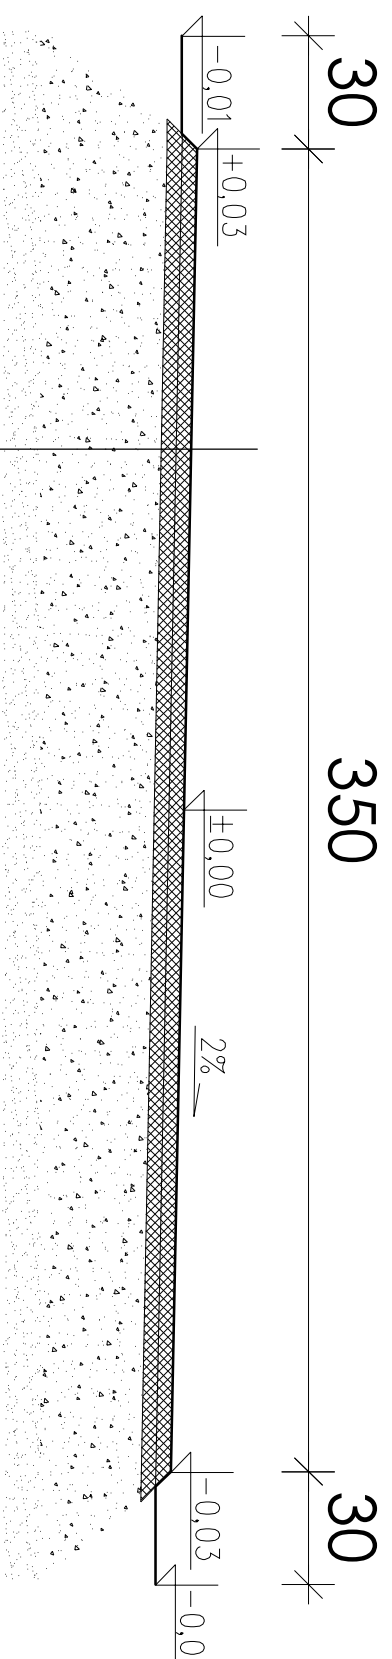

- Warstwa ścierna z betonu asfaltowego, grubość warstwy 4 cm
- Warstwa wiążąca z betonem asfaltowego, grubość warstwy 4 cm
- Skroplenie emulsją asfaltową
- Podbudowa z kruszywa kamiennego 31,5/63 zanknięta kilńcem, grubość warstwy 30 cm
- Podsyпка piaskowa, grubość warstwy 10 cm
- Pobocze lewostronne i prawostronne z tłuczni kamiennego

- warstwa istniejąca (do wyrównania i uzupełnienia)
- warstwa istniejąca

CAD-PROJEKT Usługi Projektowe Andrzej Witkowski 57-100 Strzelin, ul. Piłsudskiego 1/6 NIP 914-141-79-88 tel. 071 7960615, 0606449181 REGON 020970906		Rys. nr 2
Temat	Przebudowa nawierzchni drogi w żdanowie działka nr 14, 45	Skala 1:20
Lokalizacja	Gm. Stoszowice, Obr. żdanów, dz. nr 14, 45	
Inwestor	Gmina Stoszowice	Branża D
Projektant	mgr inż. Wojciech Pakulski upr. nr 306/98/UW	Podpis
Koordynacja projektu	Andrzej Witkowski	Podpis
Nazwa rysunku	Przekrój A-A	Data VIII 2017