

## WYPIS I WYRYS

### I. WYPIS Z REJESTRU GRUNTÓW

POZYCJA REJESTROWA : G.364

### W Ł A Ś C I C I E L E

właściciel :

udział: 1/1, GMINA STOSZOWICE , siedziba: 57-213 STOSZOWICE 97

JEDNOSTKA REJESTROWA : G.364-3

Karta: 255

Numer		Bliższe określenie położenia	Rodzaje użytków	Klasa gruntu	Powierzchnia		Nr Księgi wieczystej (uwagi)
mapy	działki				użytków ha	działki ha	
3	212		rola	IIIa	0.12	0.24	56864
			ter. zabud. mieszk.	PsIII	0.12		
R a z e m :					0.24	0.24	


Sporządzono według stanu rejestru z dnia: 2001-05-08, sporządził(a): IRENA GRZYBCZAK

Słownie: dwadzieścia cztery ary

**KOPIA**

skala 1:2000

Dokument niniejszy  
jest wypisem z opisowych danych  
ewidencji gruntów i budynków  
i jest przeznaczony do  
dokonywania wpisu w księdze wieczystej

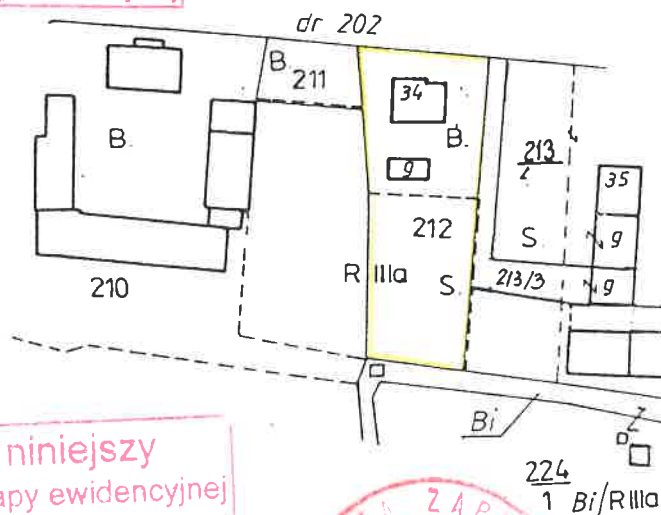

Dokument niniejszy  
jest wyrysem z mapy ewidencyjnej  
i jest przeznaczony do dokonania wpisu  
w księgach wieczystych



Z up. STAROSTY  
Irena Grzybczak  
Inspektor Wydziału  
Gospodarki i Lokalizacji