


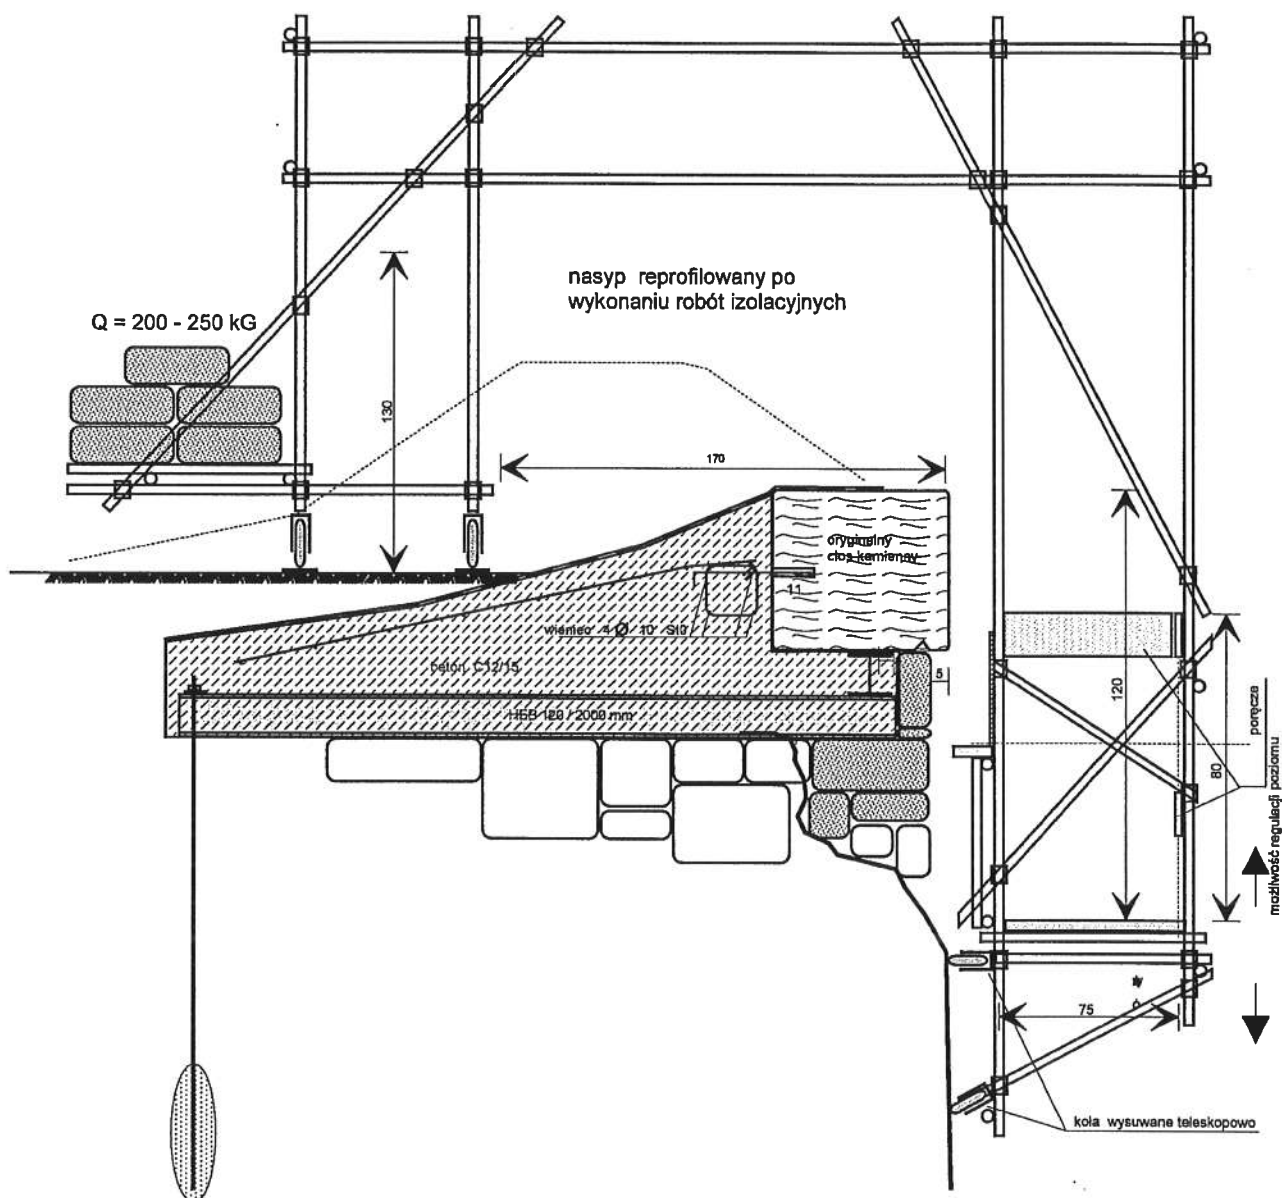

BIURO INŻYNIERSKIE BUDOWNICTWA Andrzej Kociński Ponikwa 45 57-520 Długopole Zdrój	Inwestor: FORTECZNY PARK KULTUROWY Sp. z o.o.		
	Oblekt: DONJON TWIERDZY W SREBRNEJ GÓRZE		
	Rysunek: SCHEMAT POMOSTU ROBOCZEGO - PRZESUWNEGO		
	Inż. Andrzej Kociński upr. UAN. VI-f/3/2/89 <i>A. Kociński</i>		
Projektant			
Data: 03.2013	Branża: KONSTRUKCJA	skala 1 : 10	Nr rys. 4w