


Przekrój konstrukcyjny C-C skala 1:20

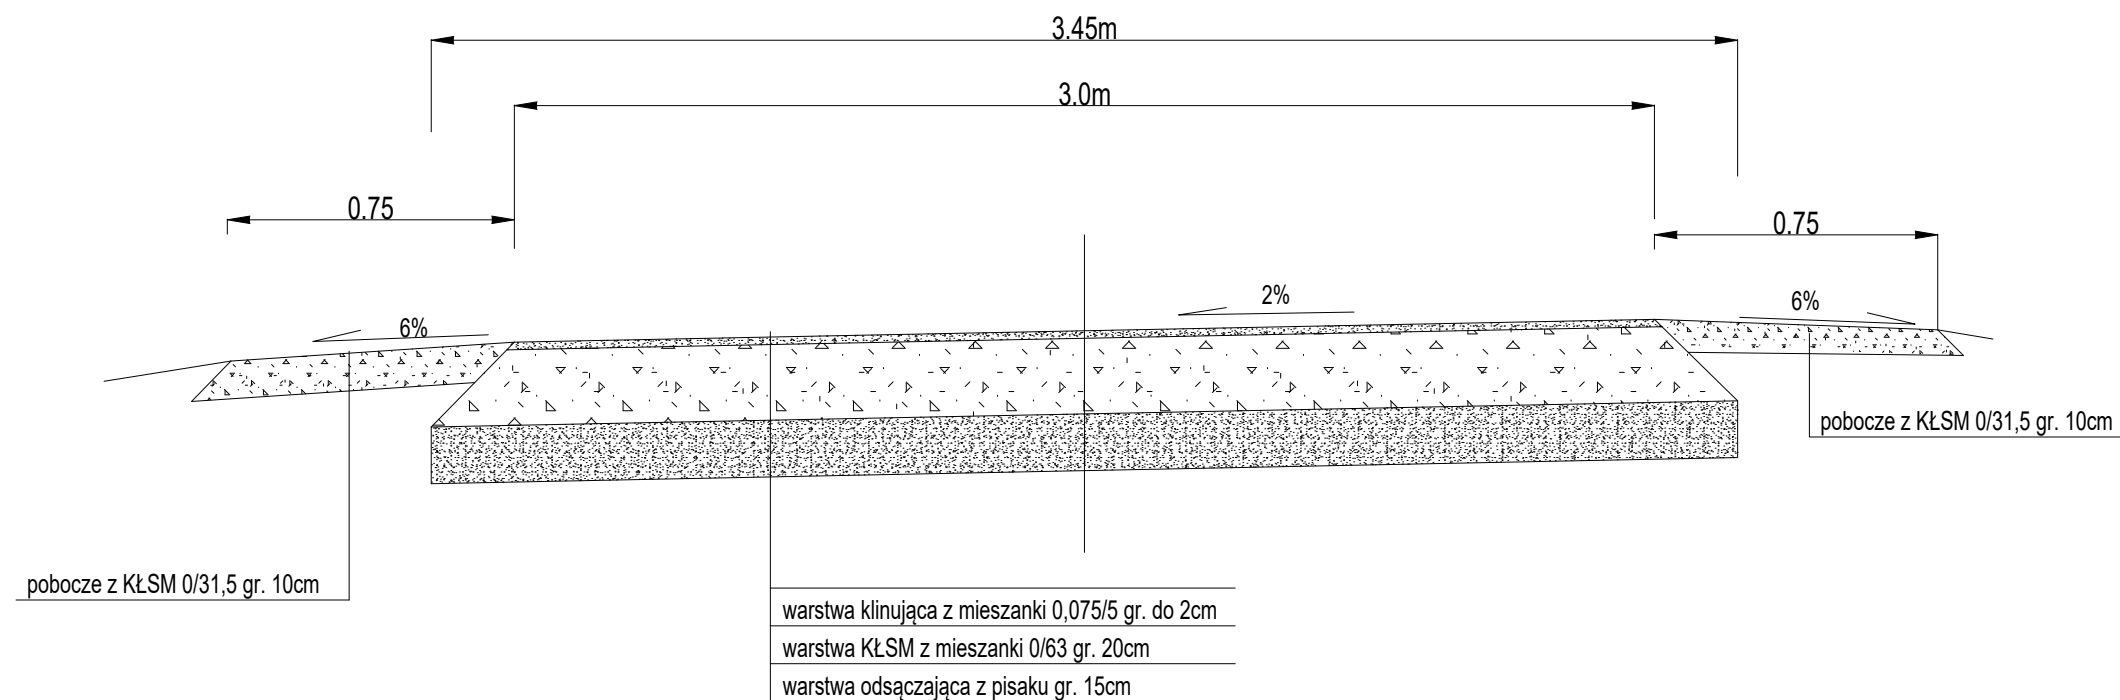

Jednostka projektowa		Zamawiający /Inwestor		
 PRACOWNIA PROJEKTOWO INŻYNIERSKA Nowicki ul. Różana 5/1 55-200 Oława		Gmina Stoszowice, Stoszowice 97 57-213 Stoszowice		
nazwa zadania		tytuł rysunku		
Przebudowa drogi dojazdowej do gruntów rolnych o nawierzchni tłuczniowej" [dz. nr 741; 739(cz.); 321; 330 (cz.);723; 725(cz.)]		Przekrój konstrukcyjny C-C		
imie i nazwisko	specjalność	funkcja	nr uprawnień	podpis
mgr inż. Marcin Nowicki	drogowa	projektant	DOŚ/0128/PBD/19	
branża	data	skala	nr rysunku	
drogowa	V 2020	1:20	06	