

UCHWAŁA NR LIII/316/2023
RADY GMINY STOSZOWICE

z dnia 29 listopada 2023 r.

o przystąpieniu do sporządzenia miejscowego planu zagospodarowania przestrzennego dla terenu położonego w granicach działek ewidencyjnych nr 953/4, 953/1, 678, 679, 680, 577 w obrębie Przedborowa w gminie Stoszowice

Na podstawie art. 18 ust. 2 pkt 5 i 15 ustawy z dnia 8 marca 1990 r. o samorządzie gminnym (tekst jednolity Dz. U. z 2023 r. poz. 40 ze zm.) oraz art. 3 ust. 1, art. 4 ust. 1 i art. 14 ust. 1, 2 i 4 ustawy z dnia 27 marca 2003 roku o planowaniu i zagospodarowaniu przestrzennym (tekst jednolity Dz. U. z 2023 r. poz. 977 ze zm.), Rada Gminy Stoszowice uchwala, co następuje:

§ 1. Przystępuje się do sporządzenia miejscowego planu zagospodarowania przestrzennego dla terenu położonego w granicach działek ewidencyjnych nr 953/4, 953/1, 678, 679, 680, 577 w obrębie Przedborowa w gminie Stoszowice.


§ 2. Granice obszaru objętego projektem planu miejscowego, o którym mowa w § 1, zostały przedstawione na załączniku graficznym do niniejszej uchwały, stanowiącym jej integralną część.

§ 3. Wykonanie uchwały powierza się Wójtowi Gminy Stoszowice.

§ 4. Uchwała wchodzi w życie z dniem podjęcia.

Przewodniczący Rady
Gminy Stoszowice


Marcin Józefiak

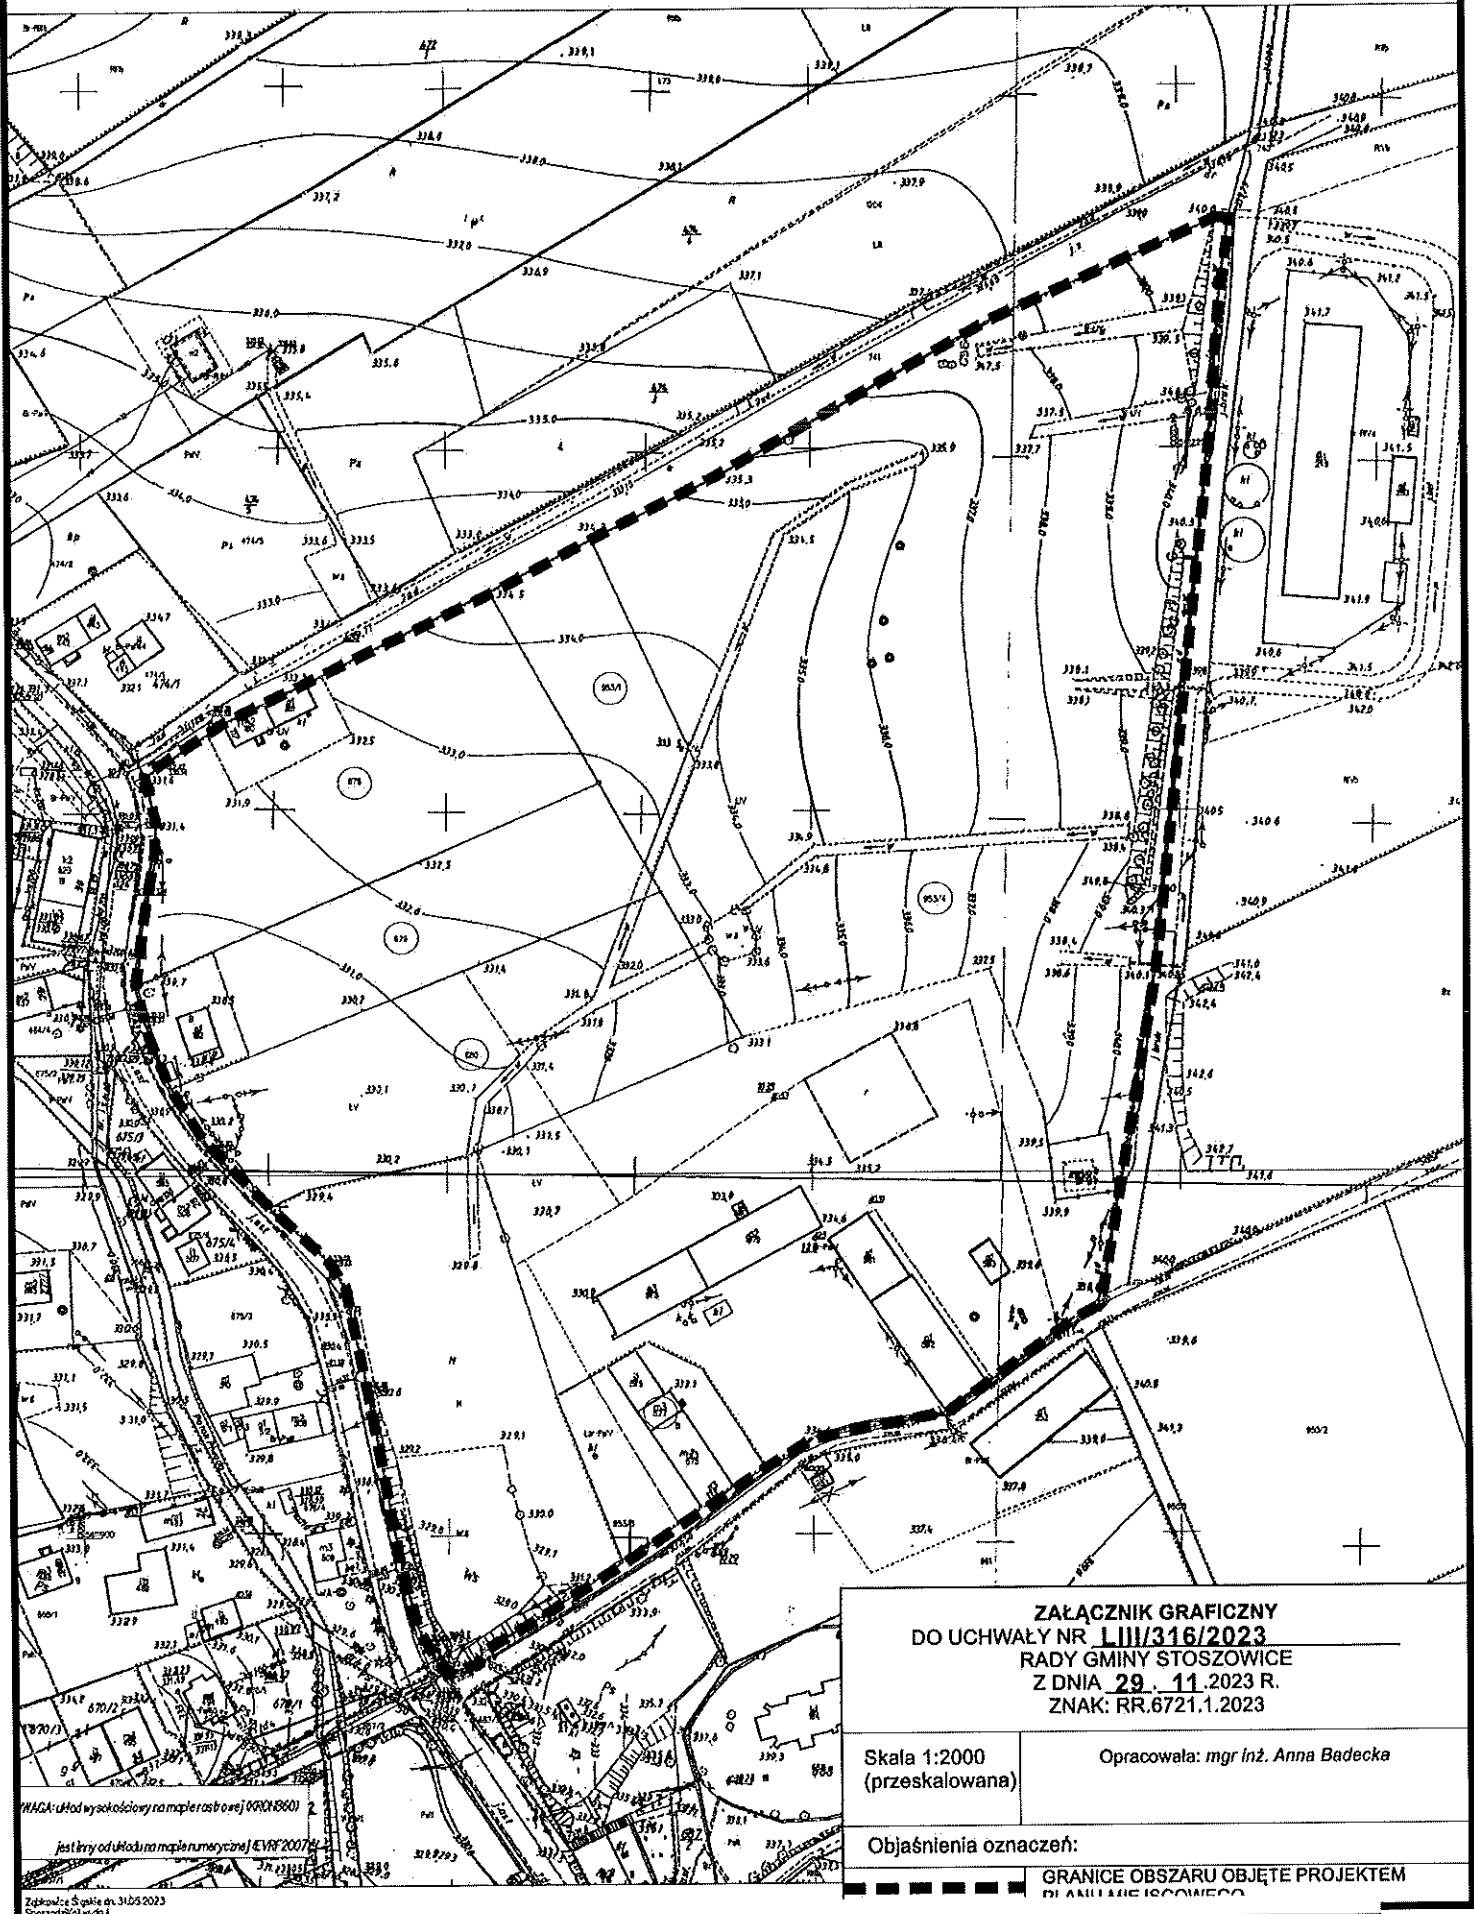

**ZAŁĄCZNIK GRAFICZNY
DO UCHWAŁY NR LIII/316/2023
RADY GMINY STOSZOWICE
Z DNIA 29. 11. 2023 R.
ZNAK: RR.6721.1.2023**

Skala 1:2000
(przeskalowana)

Opracowała: mgr inż. Anna Badecka

Objaśnienia oznaczeń:

**GRANICE OBSZARU OBJĘTE PROJEKTEM
PLANIMARIJNO-GEODEZYJNYM**

Uzasadnienie

Zgodnie z art. 14 ust. 1 ustawy z dnia 27 marca 2003 roku o planowaniu i zagospodarowaniu przestrzennym (tekst jednolity Dz. U. z 2023 r. poz. 977 ze zm.) rada gminy podejmuje uchwałę o przystąpieniu do sporządzenia planu miejscowego, wszczynając procedurę planistyczną, której efektem staje się ustalenie przeznaczenia terenów oraz określenie sposobów ich zagospodarowania i zabudowy. Zawartość omawianej uchwały określa art. 14 ust. 2 ustawy z dnia 27 marca 2003 roku o planowaniu i zagospodarowaniu przestrzennym (tekst jednolity Dz. U. z 2023 r. poz. 977 ze zm.), zgodnie z którym jej integralną częścią jest załącznik graficzny przedstawiający granice obszaru objętego projektem planu.

Celem i rolą niniejszej uchwały jest zainicjowanie postępowania w sprawie sporządzenia planu miejscowego. Intencją uchwały jest natomiast ustalenie zasad i formy realizacji inwestycji z zakresu łączności publicznej, w tym ochrona terenów cennych krajobrazowo, poprawa warunków inwestycyjnych ww. terenu, zapewnienie ładu przestrzennego, zrównoważonego rozwoju oraz ochrona środowiska i zdrowia ludzi.

W związku z powyższym uzasadnione jest przystąpienie do opracowania miejscowego planu zagospodarowania przestrzennego dla obszaru położonego w obrębie wsi Przedborowa w granicach wyznaczonych na załączniku graficznym, stanowiącym integralną część podejmowanej uchwały.

Przewodniczący Rady
Gminy Stoszowice

Marcin Józefiak