


OZNACZENIA :

- 1 - GONT BITUMICZNY, KOLOR CIEMNOZIELONY
- 2 - DESKI ELEWACYJNE, MODRZEW EUREPESJI, OLEJOWANE, KOLOR CIEMNOBRĄZOWY
- 3 - TYNK MOZAIKOWY, KOLOR CIEMNOSZARY

OBRÓBKİ BLACHARSKIE , RYNNY I RURY SPUSTOWE WYKONANE Z BLACHY OCYNKOWEJ, POWLEKANEJ gr. 0.6 mm W KOLORZE BRĄZOWYM

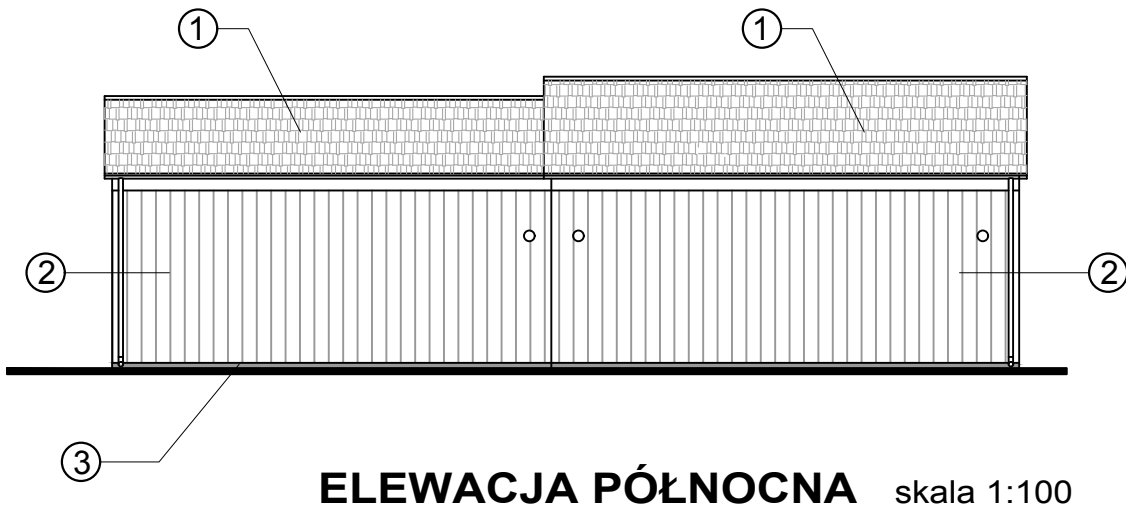

P R A W A A U T O R S K I E Z A S T R Z E Ż E N I E			
PRACOWNIA PROJEKTOWA BUDOWNICTWA OGÓLNEGO I PRZEMYSŁOWEGO ZBIQ N I E W ul. Rybnickiego 117/13, 05-105 Świdów TEL. 74 661 10 14, 661 848 940, WWW.miejscowosc.pl RYS : A5	TEMAT:	ELEWACJE	SKALA 1:100
	OBIEKT:	ROZBUDOWA ALTANY, MIKOŁAJÓW, J.E.:022404_2 Stosowice,Dz nr 204, obr. 0005 Mikołajów, A.M.1	
	INWESTOR:	GINIA STOSOWICE, 57-213 STOSOWICE 97	
	PROJEKTANT ARCHITEKTURA :	mgr inż. arch. ALEKSANDER MAZU	UPRAWNIENIA: ZWIOSK2015
DATA: 01.2026r		STADIUM: P.B.	