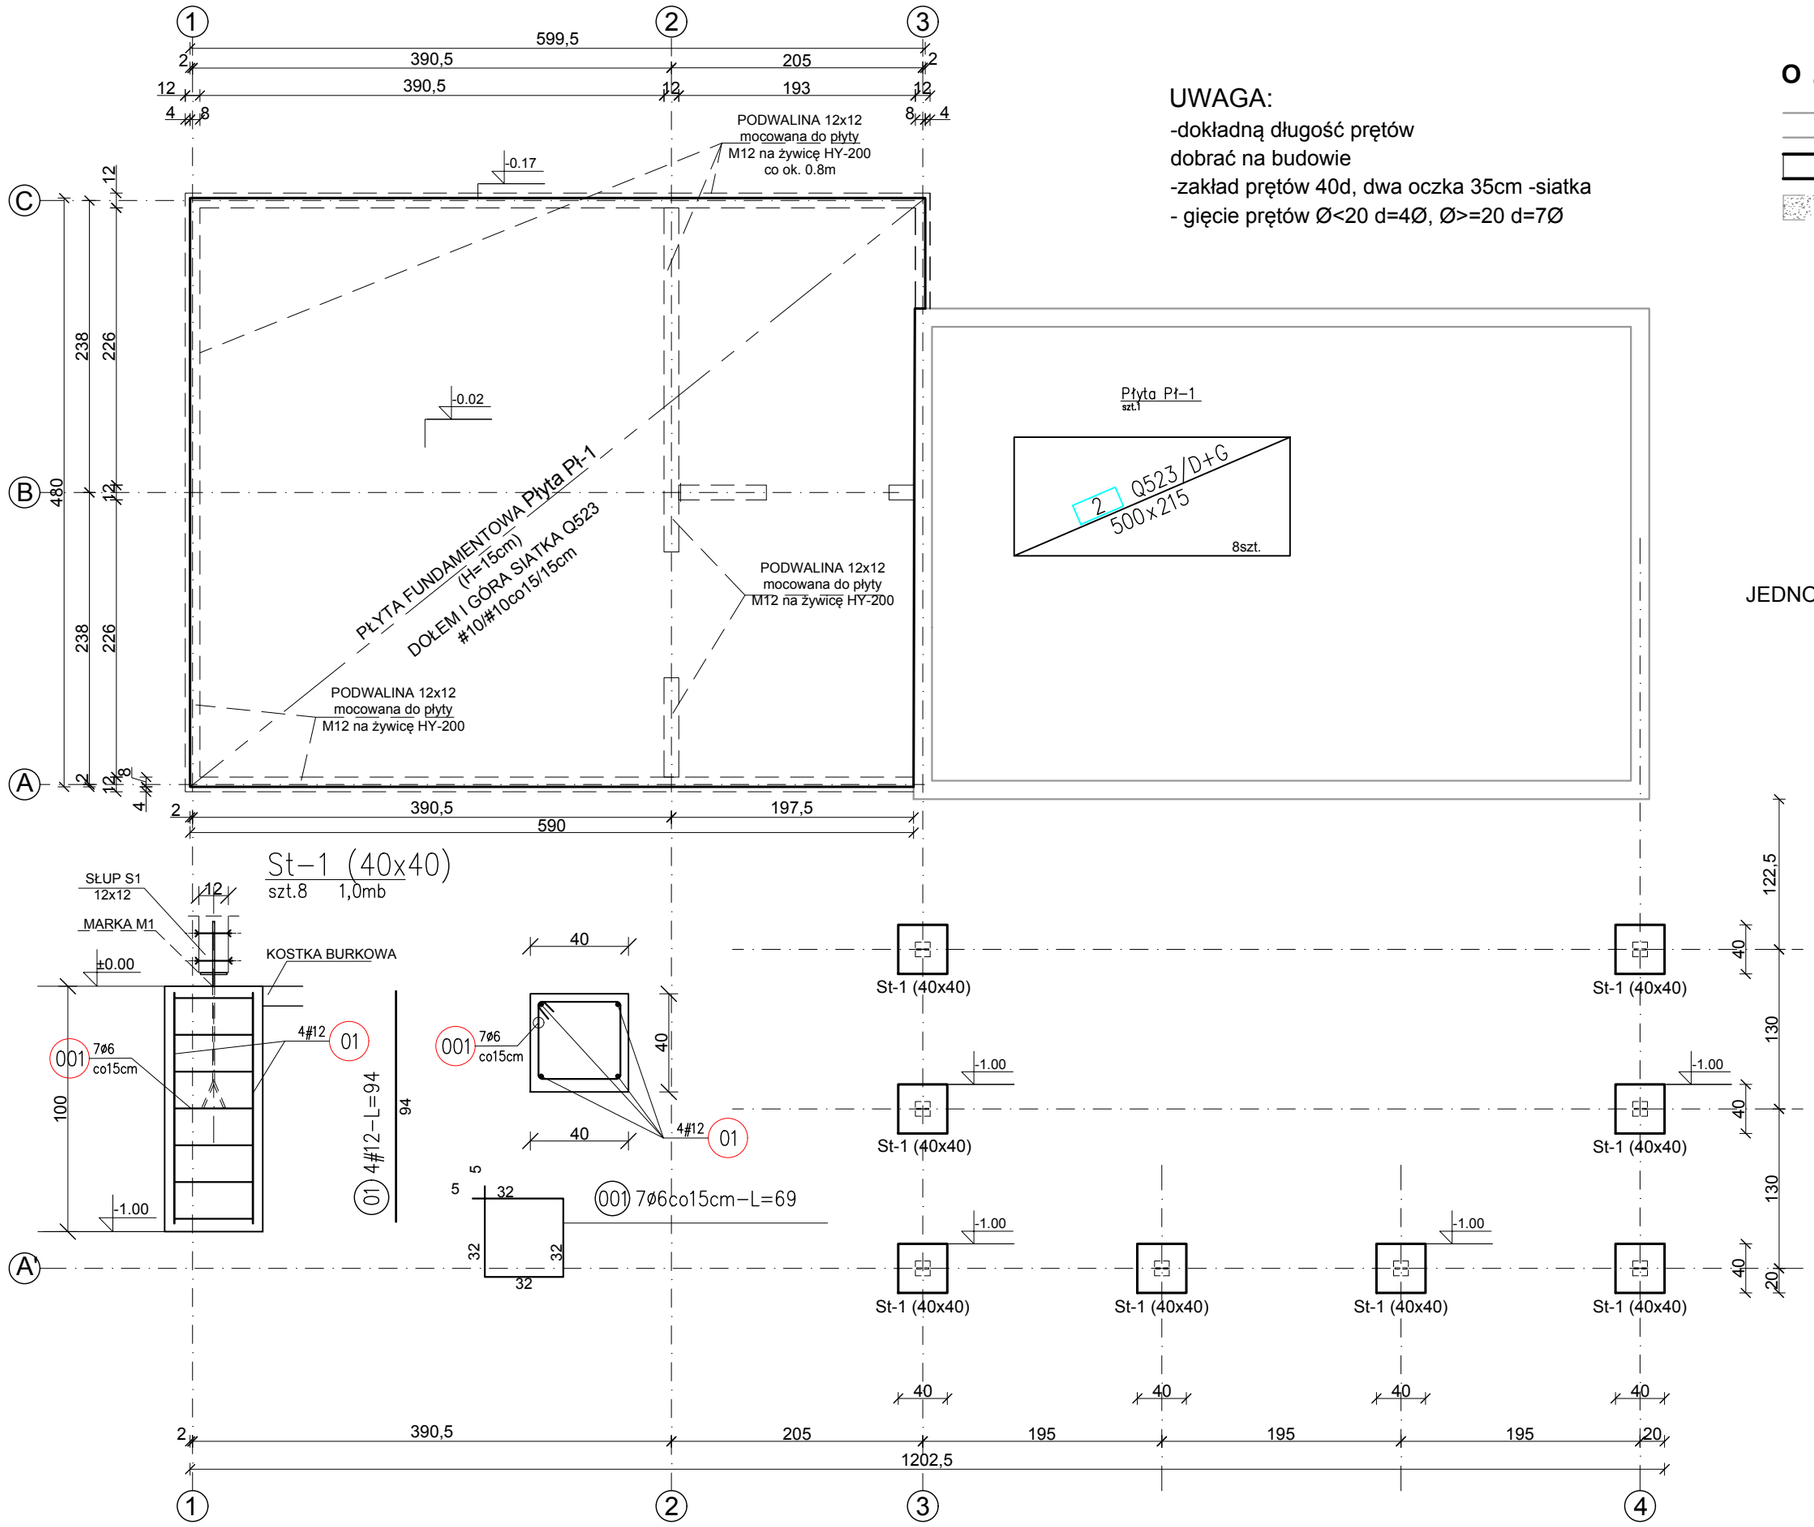

UWAGA:
-dokładną długość prętów
dobrać na budowie
-zakład prętów 40d, dwa oczka 35cm -siatka
- gięcie prętów Ø<20 d=4Ø, Ø>=20 d=7Ø

O Z N A C Z E N I A :

- ŚCIANY ISTNIEJĄCE
- ŚCIANY PROJEKTOWANE
- ŚCIANY PRZEZNACZONE DO ROZBIÓRKI

beton B25MPa(C20/25)
stal: A-IIIN (BSt500S),
stal: A-I (S235)
otulina :25mm

JEDNOSTKOWY ODPÓR OBLICZENIOWY PODŁOŻA
m x qf=0,20MPa,

RZUT FUNDAMENTÓW

SKALA 1:50/25

P R A W A A U T O R S K I E Z A S T R Z E Ż O N E

SKALA 1:50/25	
TEMAT:	RZUT FUNDAMENTÓW
OBIEKT:	ROZBUDOWA ALTANY, MIKOŁAJÓW, J.E.-022404_2 Stoszowice,Dz nr 204, obr 0005 Mikołajów, A.M.1
INWESTOR:	GMINA STOSZOWICE, 57-213 STOSZOWICE 97
UPRAWNIENIA:	UAN.VI-f/3/205/87
PODPIS:	
mgr inż. ZBIGNIEW MAZIJ	
mgr inż. SEBASTIAN SZCZEPONIK	

P R A C O W N I A P R O J E K T O W A
BUDOWNICTWA OGÓLNEGO I PRZEMYSŁOWEGO
Z B I G N I E W M A Z I J
tel: 0691 848 840
074 8511 046
e-mail: mazij@neostrada.pl
zbigniewmazij@o2.pl
http://www.mazij.architektura.pl/

PROJEKTANT KONSTRUKCJA:	
OPRACOWAL:	
DATA: 01.2026r.	
STADIUM: P.T.	
RYS :	K1