
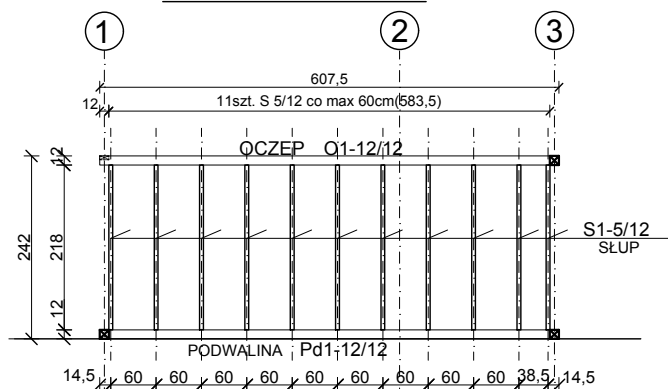


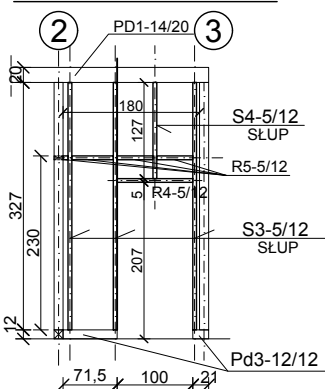

OZNACZENIA:

— - ŚCIANY ISTNIEJĄCE

- ŚCIANY PROJEKTOWANE

 - ŚCIANY PRZEZNACZONE DO ROZBIÓRKI

DREWNO KLASY C24
ŚWIERK, SOSNA

ŚWIERK, SOSNA


- ZABEZPIECZENIE DREWNA PRZED KOROZJĄ BIOLOGICZNĄ I POŻAREM POPRZEC 4 KROTNE POMALOWANIE "FOBOSEM-2M" wg. INSTRUKCJI PRODUCENTA
- WSZYSTKIE ŁĄCZNIKI STALOWE DO DREWNA OCYNKOWANE
- WSZYSTKIE OBRÓBKI BLACHARSKIE, RYNNY I RURY SPUSTOWE WYKONANE Z BLACHY OCYNKOWANEJ gr. 0.6 mm (KOLOR BRĄZ)
- STYKI DREWNA ZE ŚCIANAMI ŻELBETOWYMI ODIZOLOWAĆ PAPĄ ASFALTOWĄ

- WSZYSTKIE ŁĄCZNIKI STALOWE DO DREWNA OCYNKOWANE


- WSZYSTKIE OBRÓBKI BLACHARSKIE , RYNNY I RURY SPUSTOWE WYKONANE Z BLACHY OCYNKOWANEJ gr. 0.6 mm (KOLOR BRAZ)

- STYKI DREWNA ZE ŚCIANAMI ŻELBETOWYMI ODIZOŁOWAĆ PAPĄ ASFALTOWĄ


ŚCIANA OŚ 2-2

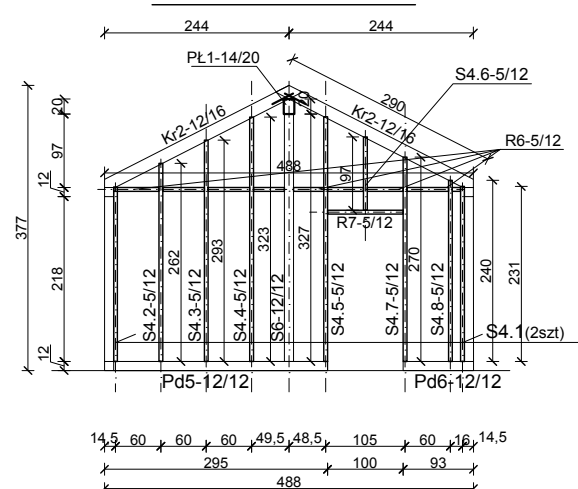


ŚCIANA OŚ 1-1

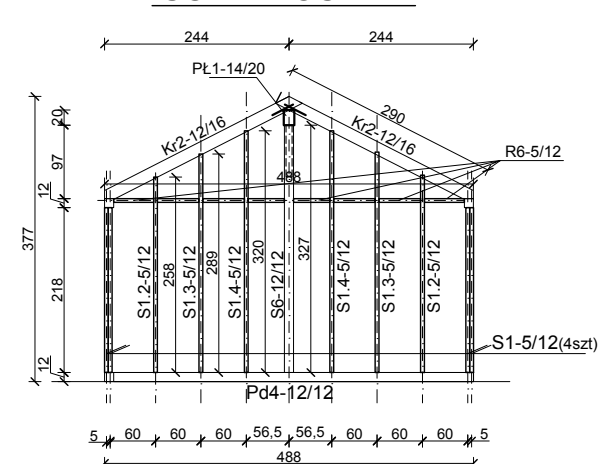


ŚCIANA OŚ 3-3

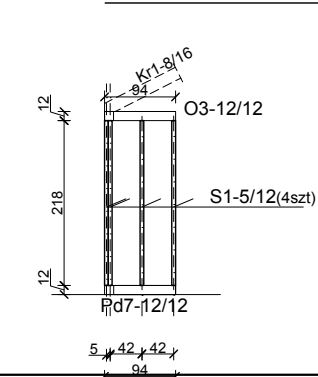


ŚCIANA OŚ A-A

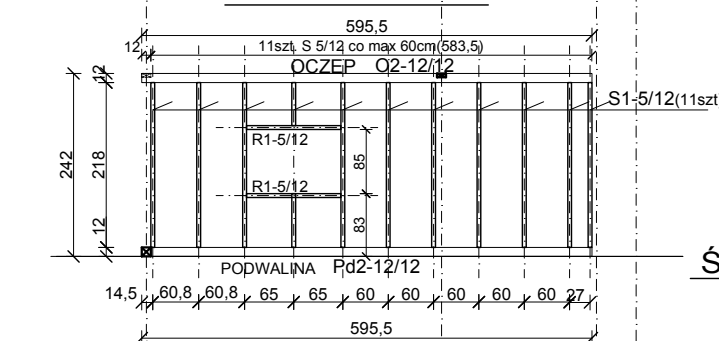

ŚCIANA OŚ A'-A'

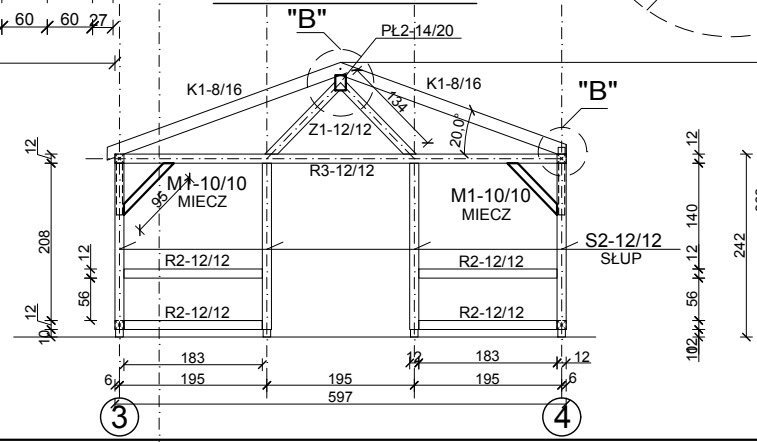


ŚCIANA OŚ 4-4(3-3)

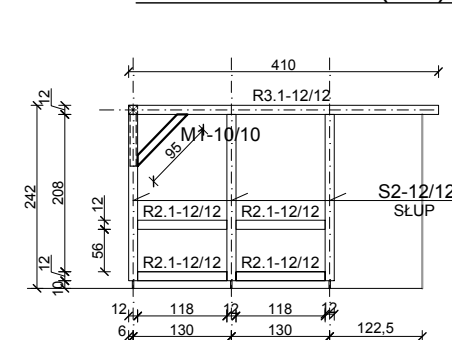


SZCZEGÓŁ "A"

SKALA1:20

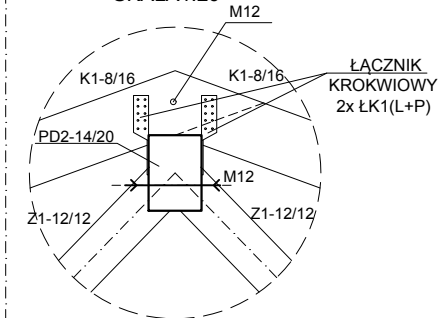

SZCZEGÓŁ "B"

SKALA 1:20

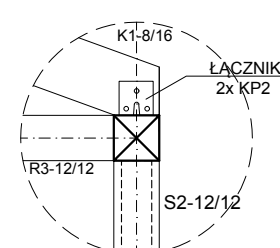

PARTER KONSTRUKCJA

SKALA 1:100/20

PRAWA AUTORSKIE ZASTRZEŻENIE

 PRACOWNIA PROJEKTOWA BUDOWNICTWA OGÓLNEGO I PRZEMYSŁOWEGO Z B I G N I E W M A Z U R e-mail: maz@neostrada.pl zbigniewmazur@o2.pl tel.: 0691 848 840 074 8511 046 http://www.mazur.architektura.pl/	RYS :		DATA: 01.2026r.	PROJEKTANT KONSTRUKCJA :	mgr inż. ZBIGNIEW MAZUR	PODPIS:	UPRAWNIENIA: UAN.VI/H3/205/87	
			STADIUM: P.T.	OPRACOWAŁ:	mgr inż. SEBASTIAN SZCZEPONIK			
			TEMAT: PARTER KONSTRUKCJA					SKALA 1:100/20
			OBIEKT: ROZBUDOWA ALTANY, MIKOŁAJÓW, J.E.-022404, 2 Stosowice, Dz nr 204, obr. 0005 Mikołajów, A.M.1					
			INWESTOR: GMINA STOSOWICE, 57-213 STOSOWICE 97					