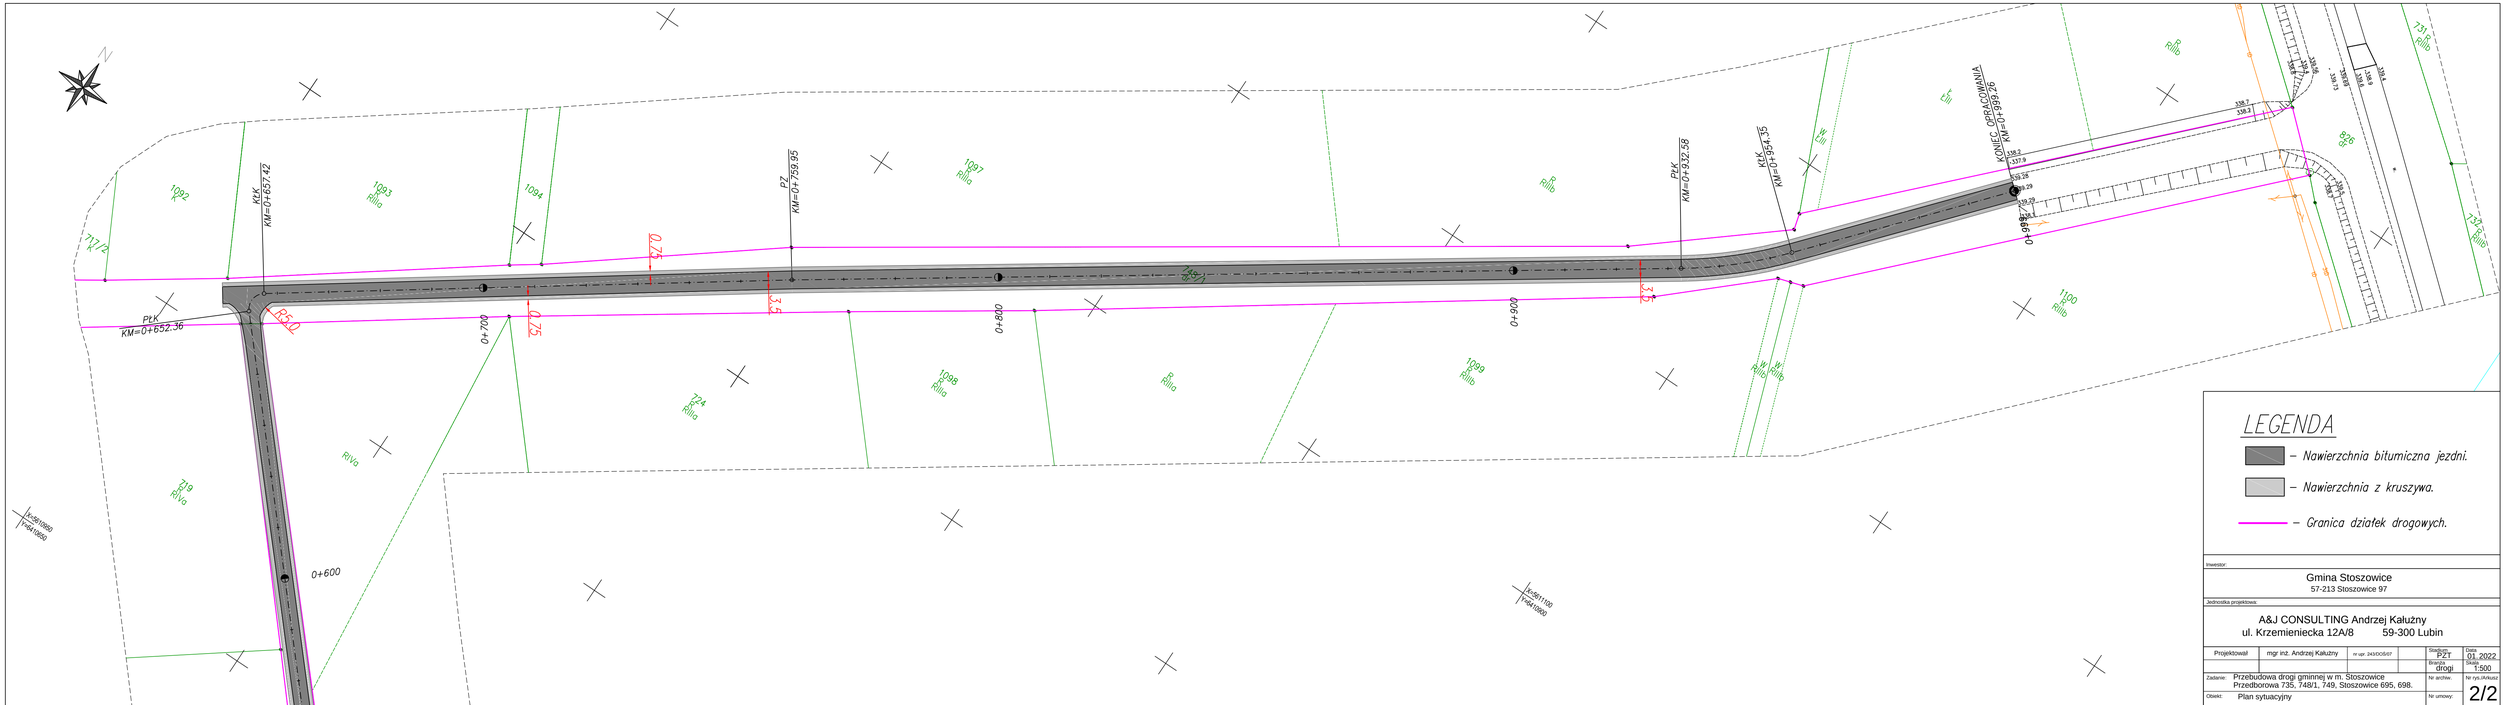

LEGENDA

- Nawierzchnia bitumiczna jezdni.
- Nawierzchnia z kruszywa.
- Granica działek drogowych.

Inwestor:

Gmina Stoszowice
57-213 Stoszowice 97

Jednostka projektowa:

A&J CONSULTING Andrzej Kałużny
ul. Krzemieniecka 12A/8 59-300 Lubin

Projektował	mgr inż. Andrzej Kałużny	nr upr. 243/DOS/97	Stadium: PZT	Data: 01.2022
			Branża: drogi	Skala: 1:500
Zadanie: Przebudowa drogi gminnej w m. Stoszowice Przedborowa 735, 748/1, 749, Stoszowice 695, 698.			Nr archiw.	Nr rys.JA/Ks/zz
Obiekt: Plan sytuacyjny			Nr umowy:	2/2