


SCHEMAT ZABUDOWY KORYTA ROWU

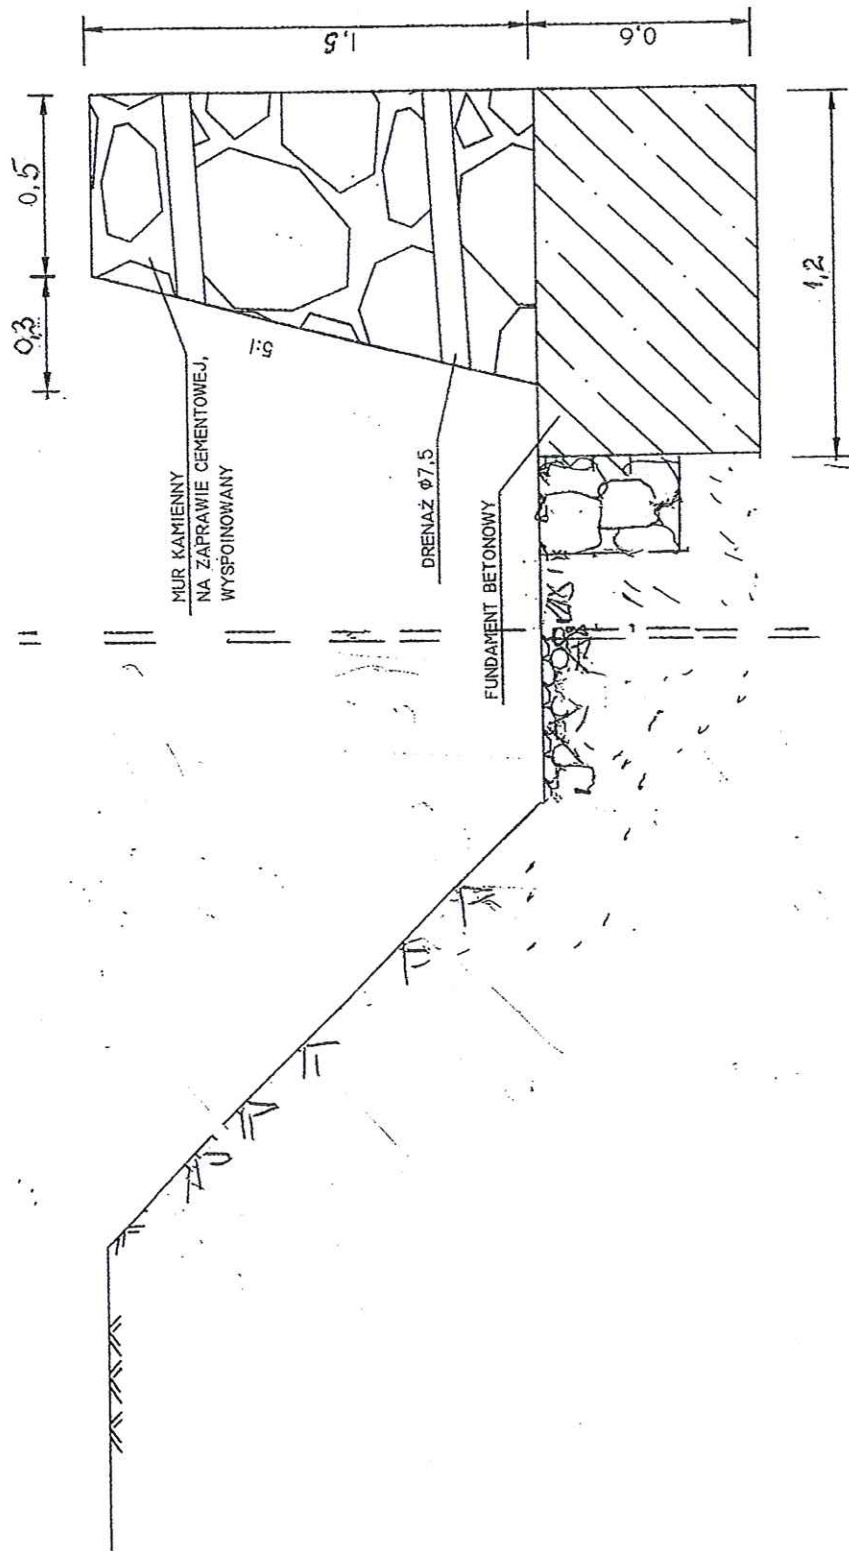

mgr inż. Grażyna Domaszewska-Kacik
upr. w specjalin. wodno-melioracyjnej
nr upr. UAN. V-7342/3/151/94
upr. w specjalin. konstr-inżynierijnej
w zakresie budowl. hydrotechnicznych
nr upr. UAN. V-7342/3/150/94

Edyta