
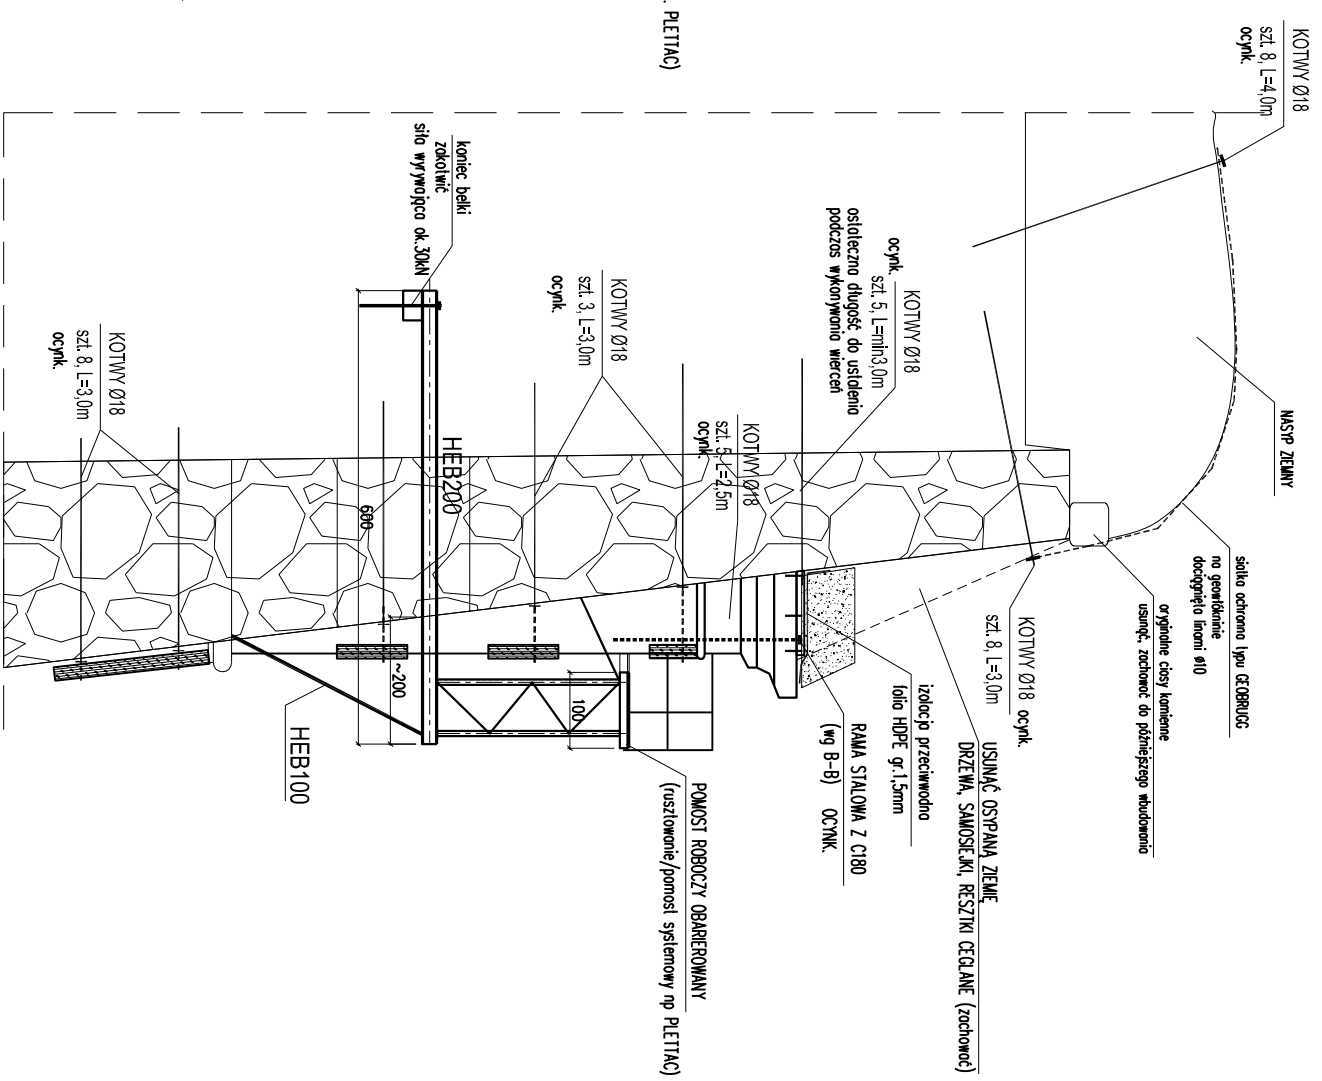


GÓRNA BRAMA DONŻONU

1:100

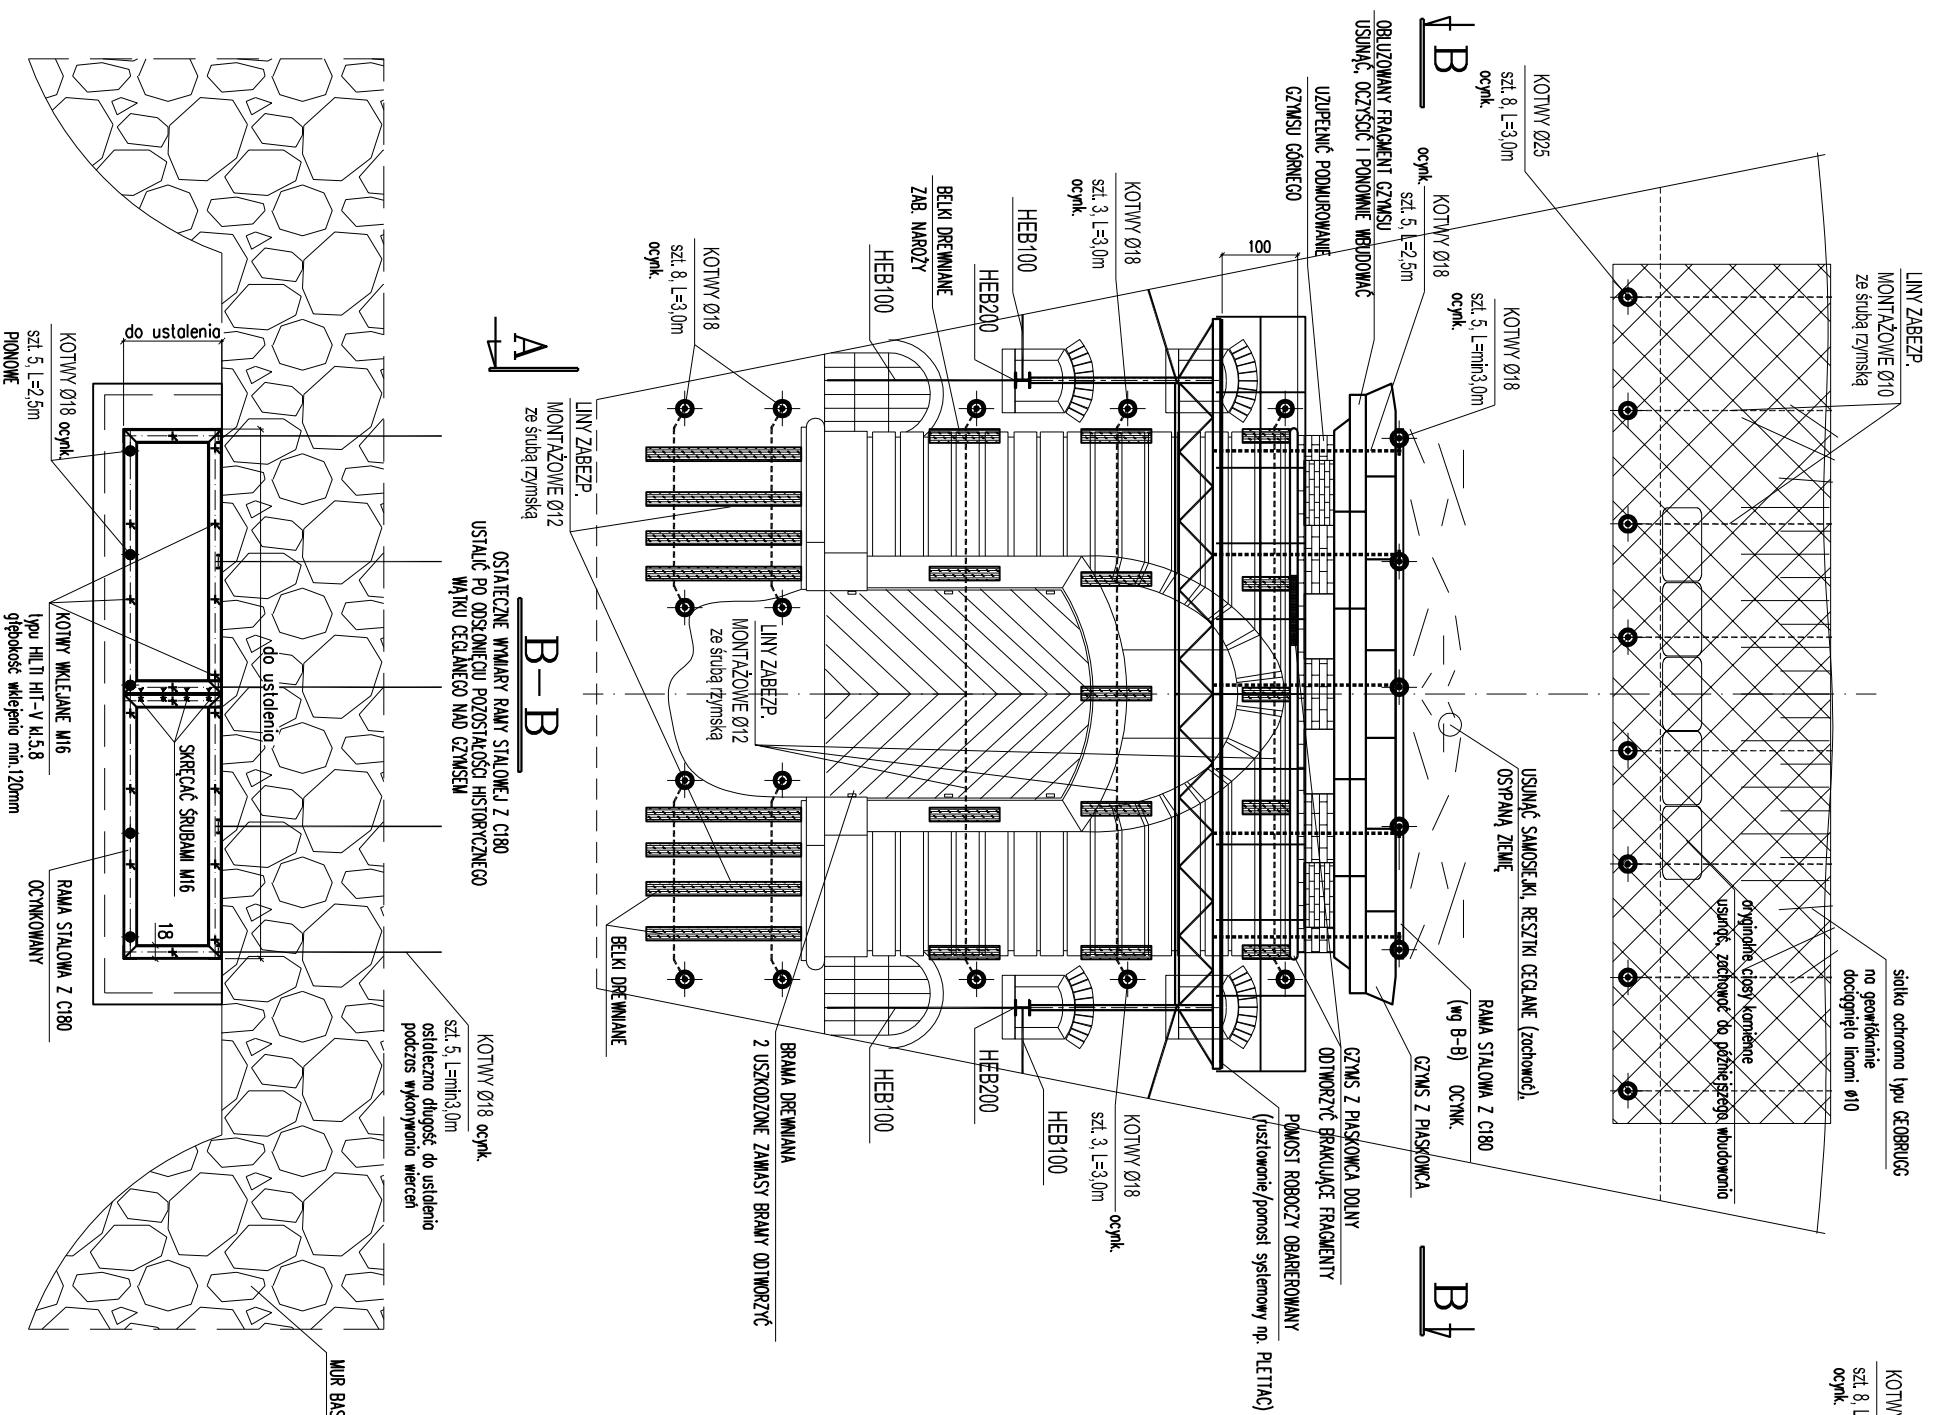

UWAGI:

1. Przed wykonaniem zapoznać się z częścią opisową projektu.
2. Technologia i kolejność prowadzenia robót wg. opisu technicznego

MATERIAŁ:

STAL KONSTR.: S235JR
ŚRUBY KL. 5.8 ocynk.

BIURO INŻYNIERSKIE BUDOWNICTWA Andrzej Kociński Poniżwo 45 57-520 Długopole Zdrój Projektant	INWESTOR: TWIERDZA SREBRNA GÓRA Sp. z o.o.
	OBIEKT: DONŻON TWIERDZY W SREBRNEJ GÓRZE – BRAMA GÓRNA
RYSUNEK: SCHEMAT ZABEZPIECZENIA BRAMY	INŻ. ANDRZEJ KOCIŃSKI upr. JAN W-1/3/2/89
Data: 03.2016	BRONZA: KONSTRUKCJA
skala 1:100, 1:10	Nr rys. 02K