


POTERNA WEJŚCIOWA NA BASTION DOLNY PRZEKRÓJ POZIOMY

1:100

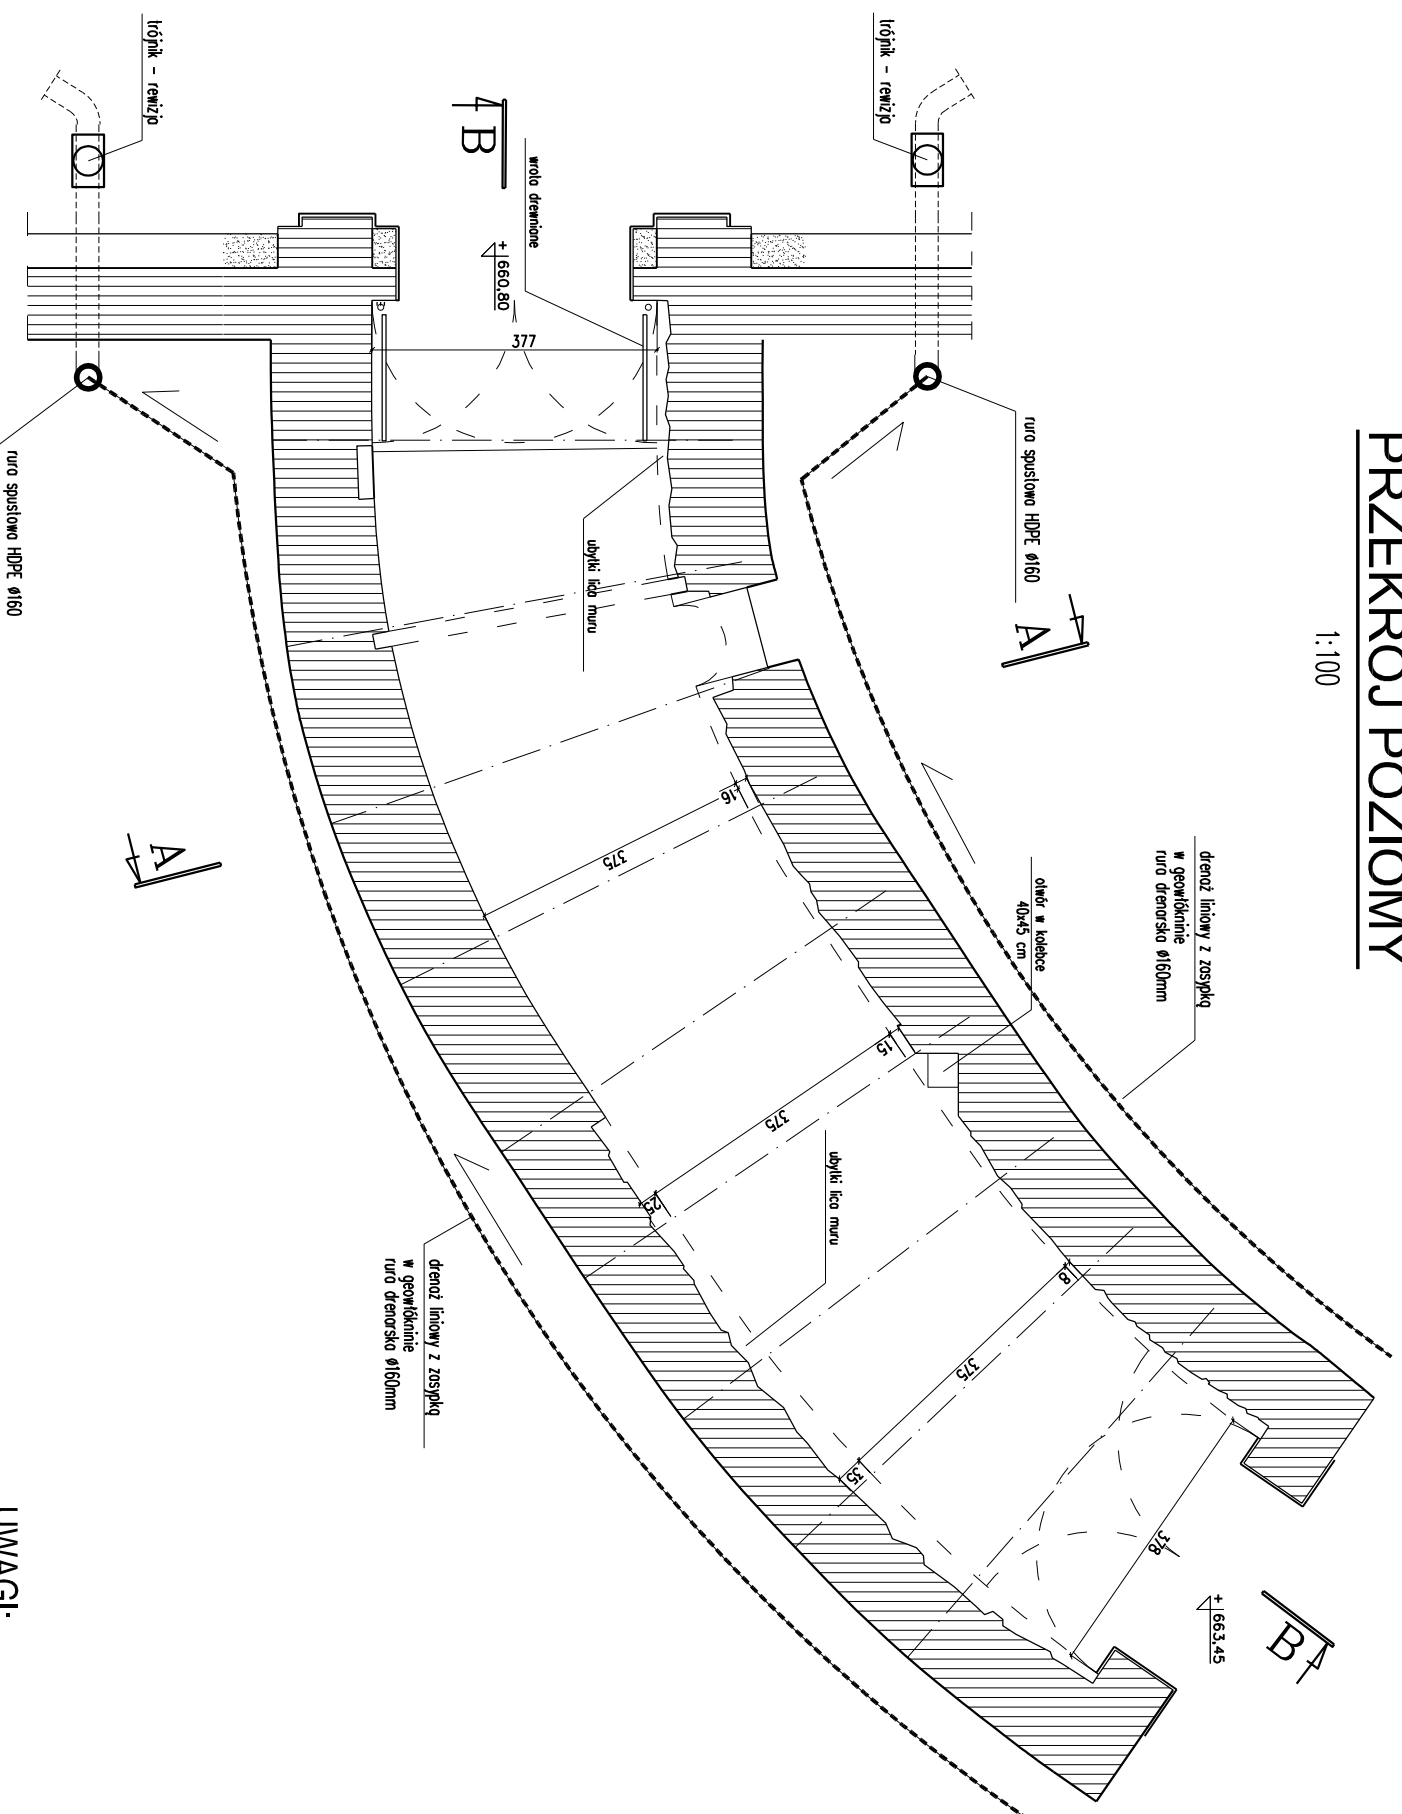

UWAGI:

1. Przed wykonaniem zapoznać się z częścią opisową projektu.
2. Technologia i kolejność prowadzenia robót wg. opisu technicznego

BUREO INŻYNIERSKIE BUDOWNICTWA Andrzej Kociński Ponikwa 45 57-520 Długopole Zdrój	Investor:	TMIERDZA SREBRNA GÓRA Sp. z o.o.
	Obiekt:	TMIERDZA W SREBRNEJ GÓRZE - POTERNA WEJŚCIOWA BASTIONU DOLNEGO
Projektant	Rysunek:	PRZEKRÓJ POZIOMY
Data: 03.2016	Branża:	KONSTRUKCJA
	inż. Andrzej Kociński upr. UAN. V-1/3/2/89	skala 1:100 Nr rys. 02K