POTERNA WEJŚCIOWA NA BASTION DOLNY

PRZEKRÓJ A-A

1:100

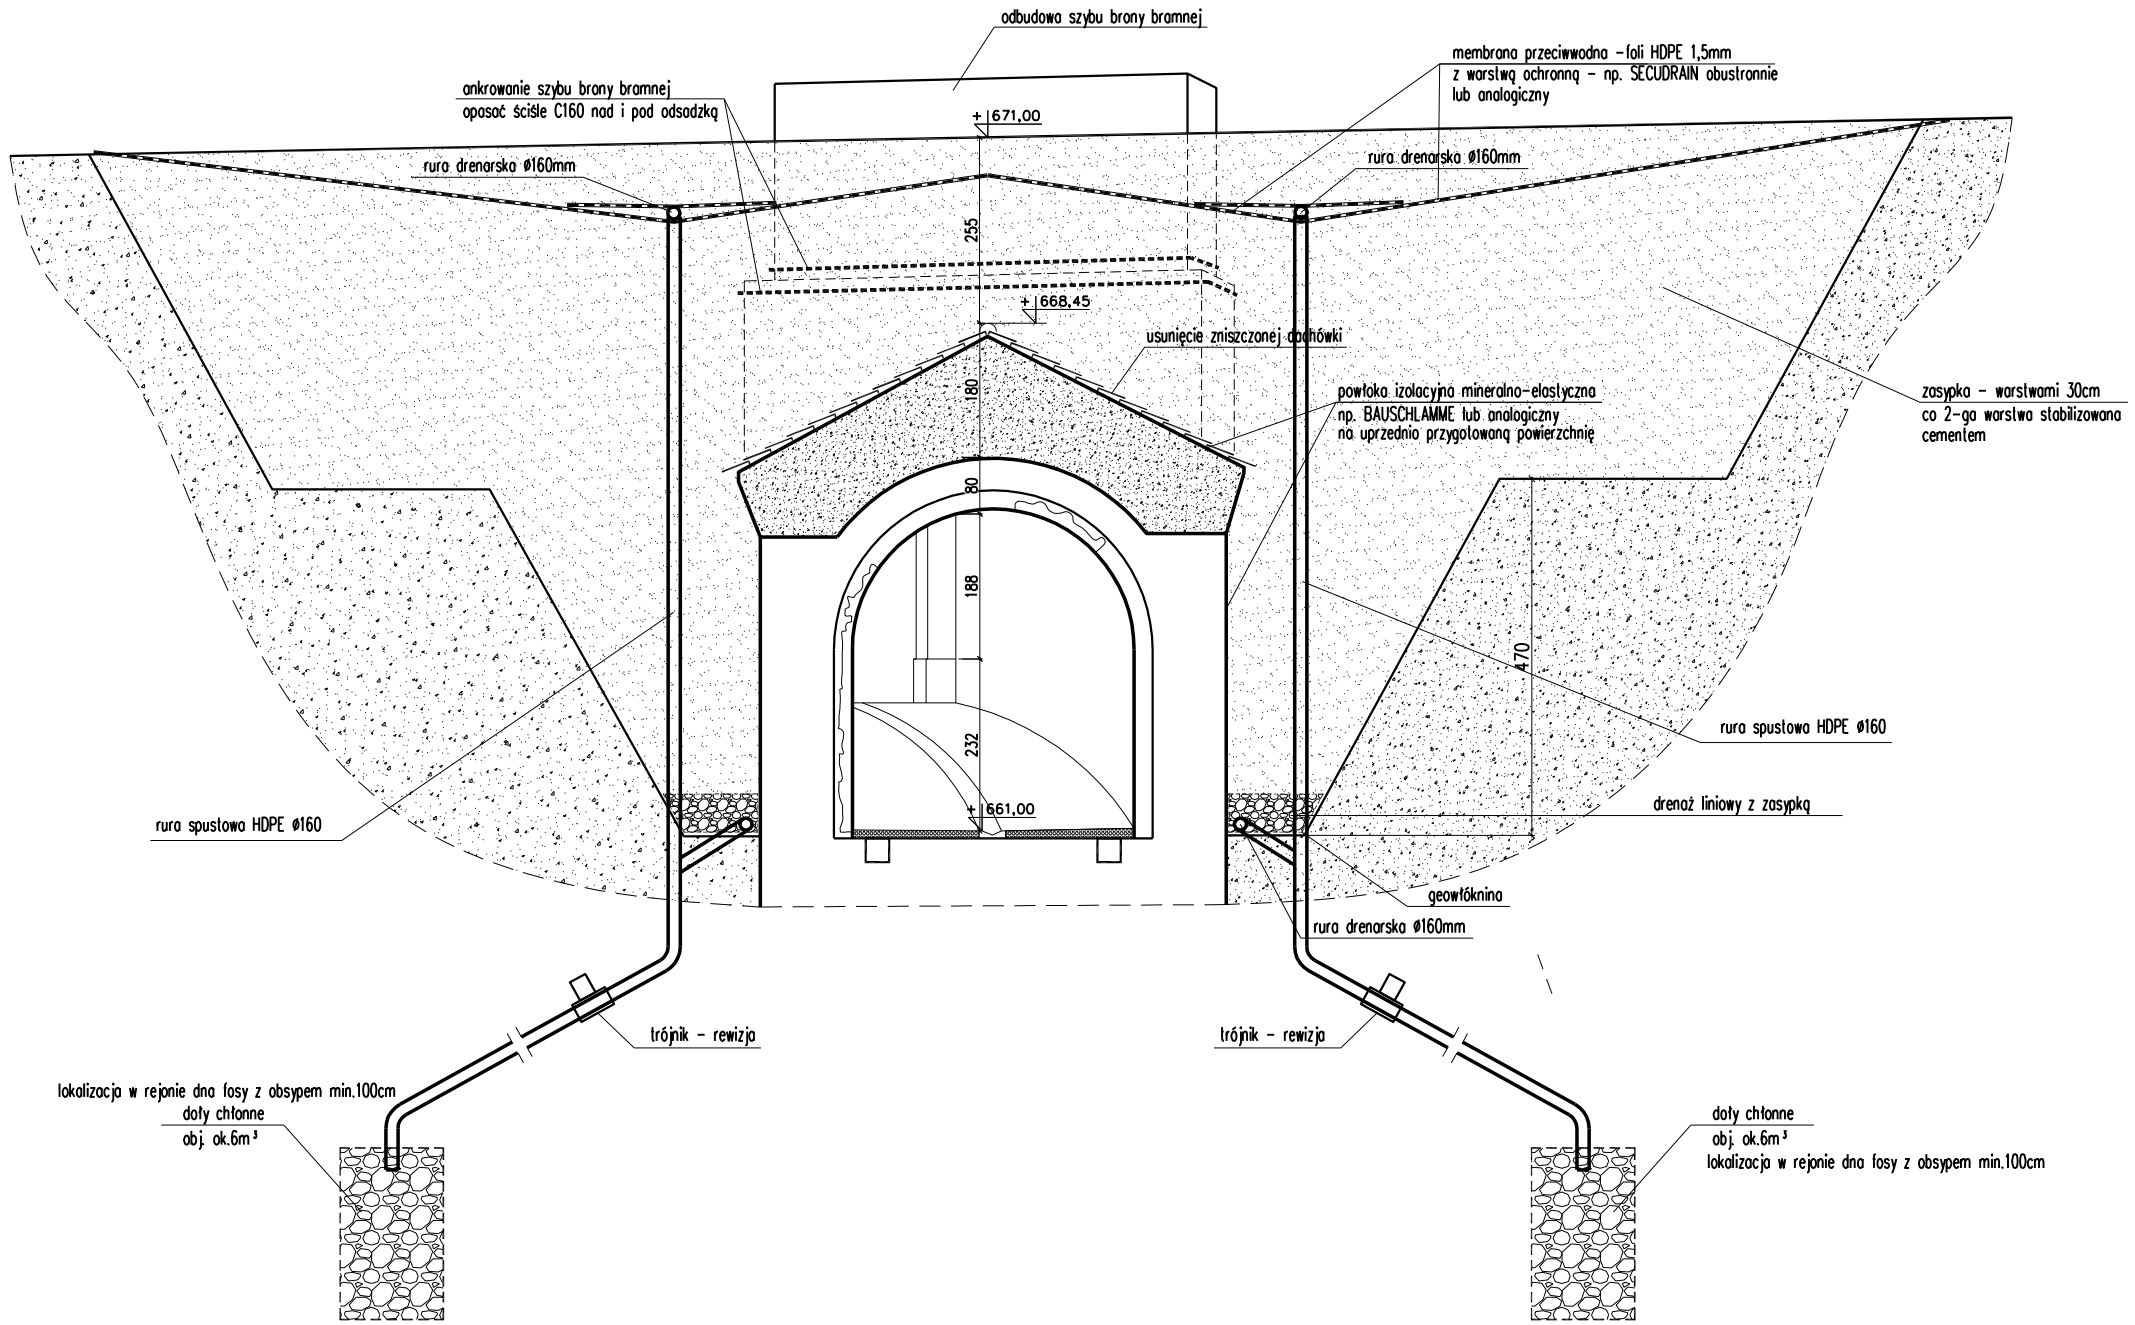

UWAGI:

1. Przed wykonaniem zapoznać się z częścią opisową projektu.
2. Technologia i kolejność prowadzenia robót wg. opisu technicznego

BIURO INŻYNIERSKIE BUDOWNICTWA Andrzej Kociński Ponikwa 45 57-520 Długopole Zdrój	Inwestor: TWIERDZA SREBRNA GÓRA Sp. z o.o.		
	Obiekt: TWIERDZA W SREBRNEJ GÓRZE - POTERNA WEJŚCIOWA BASTIONU DOLNEGO		
	Rysunek: PRZEKRÓJ A-A		
Projektant	inż. Andrzej Kociński upr. UAN. VI-f/3/2/89		
Data: 03.2016	Branża: KONSTRUKCJA	skala 1:100	Nr rys. 03k