


# POTERNA WEJŚCIOWA NA BASTION DOLNY

## PRZEKRÓJ B-B

1:100

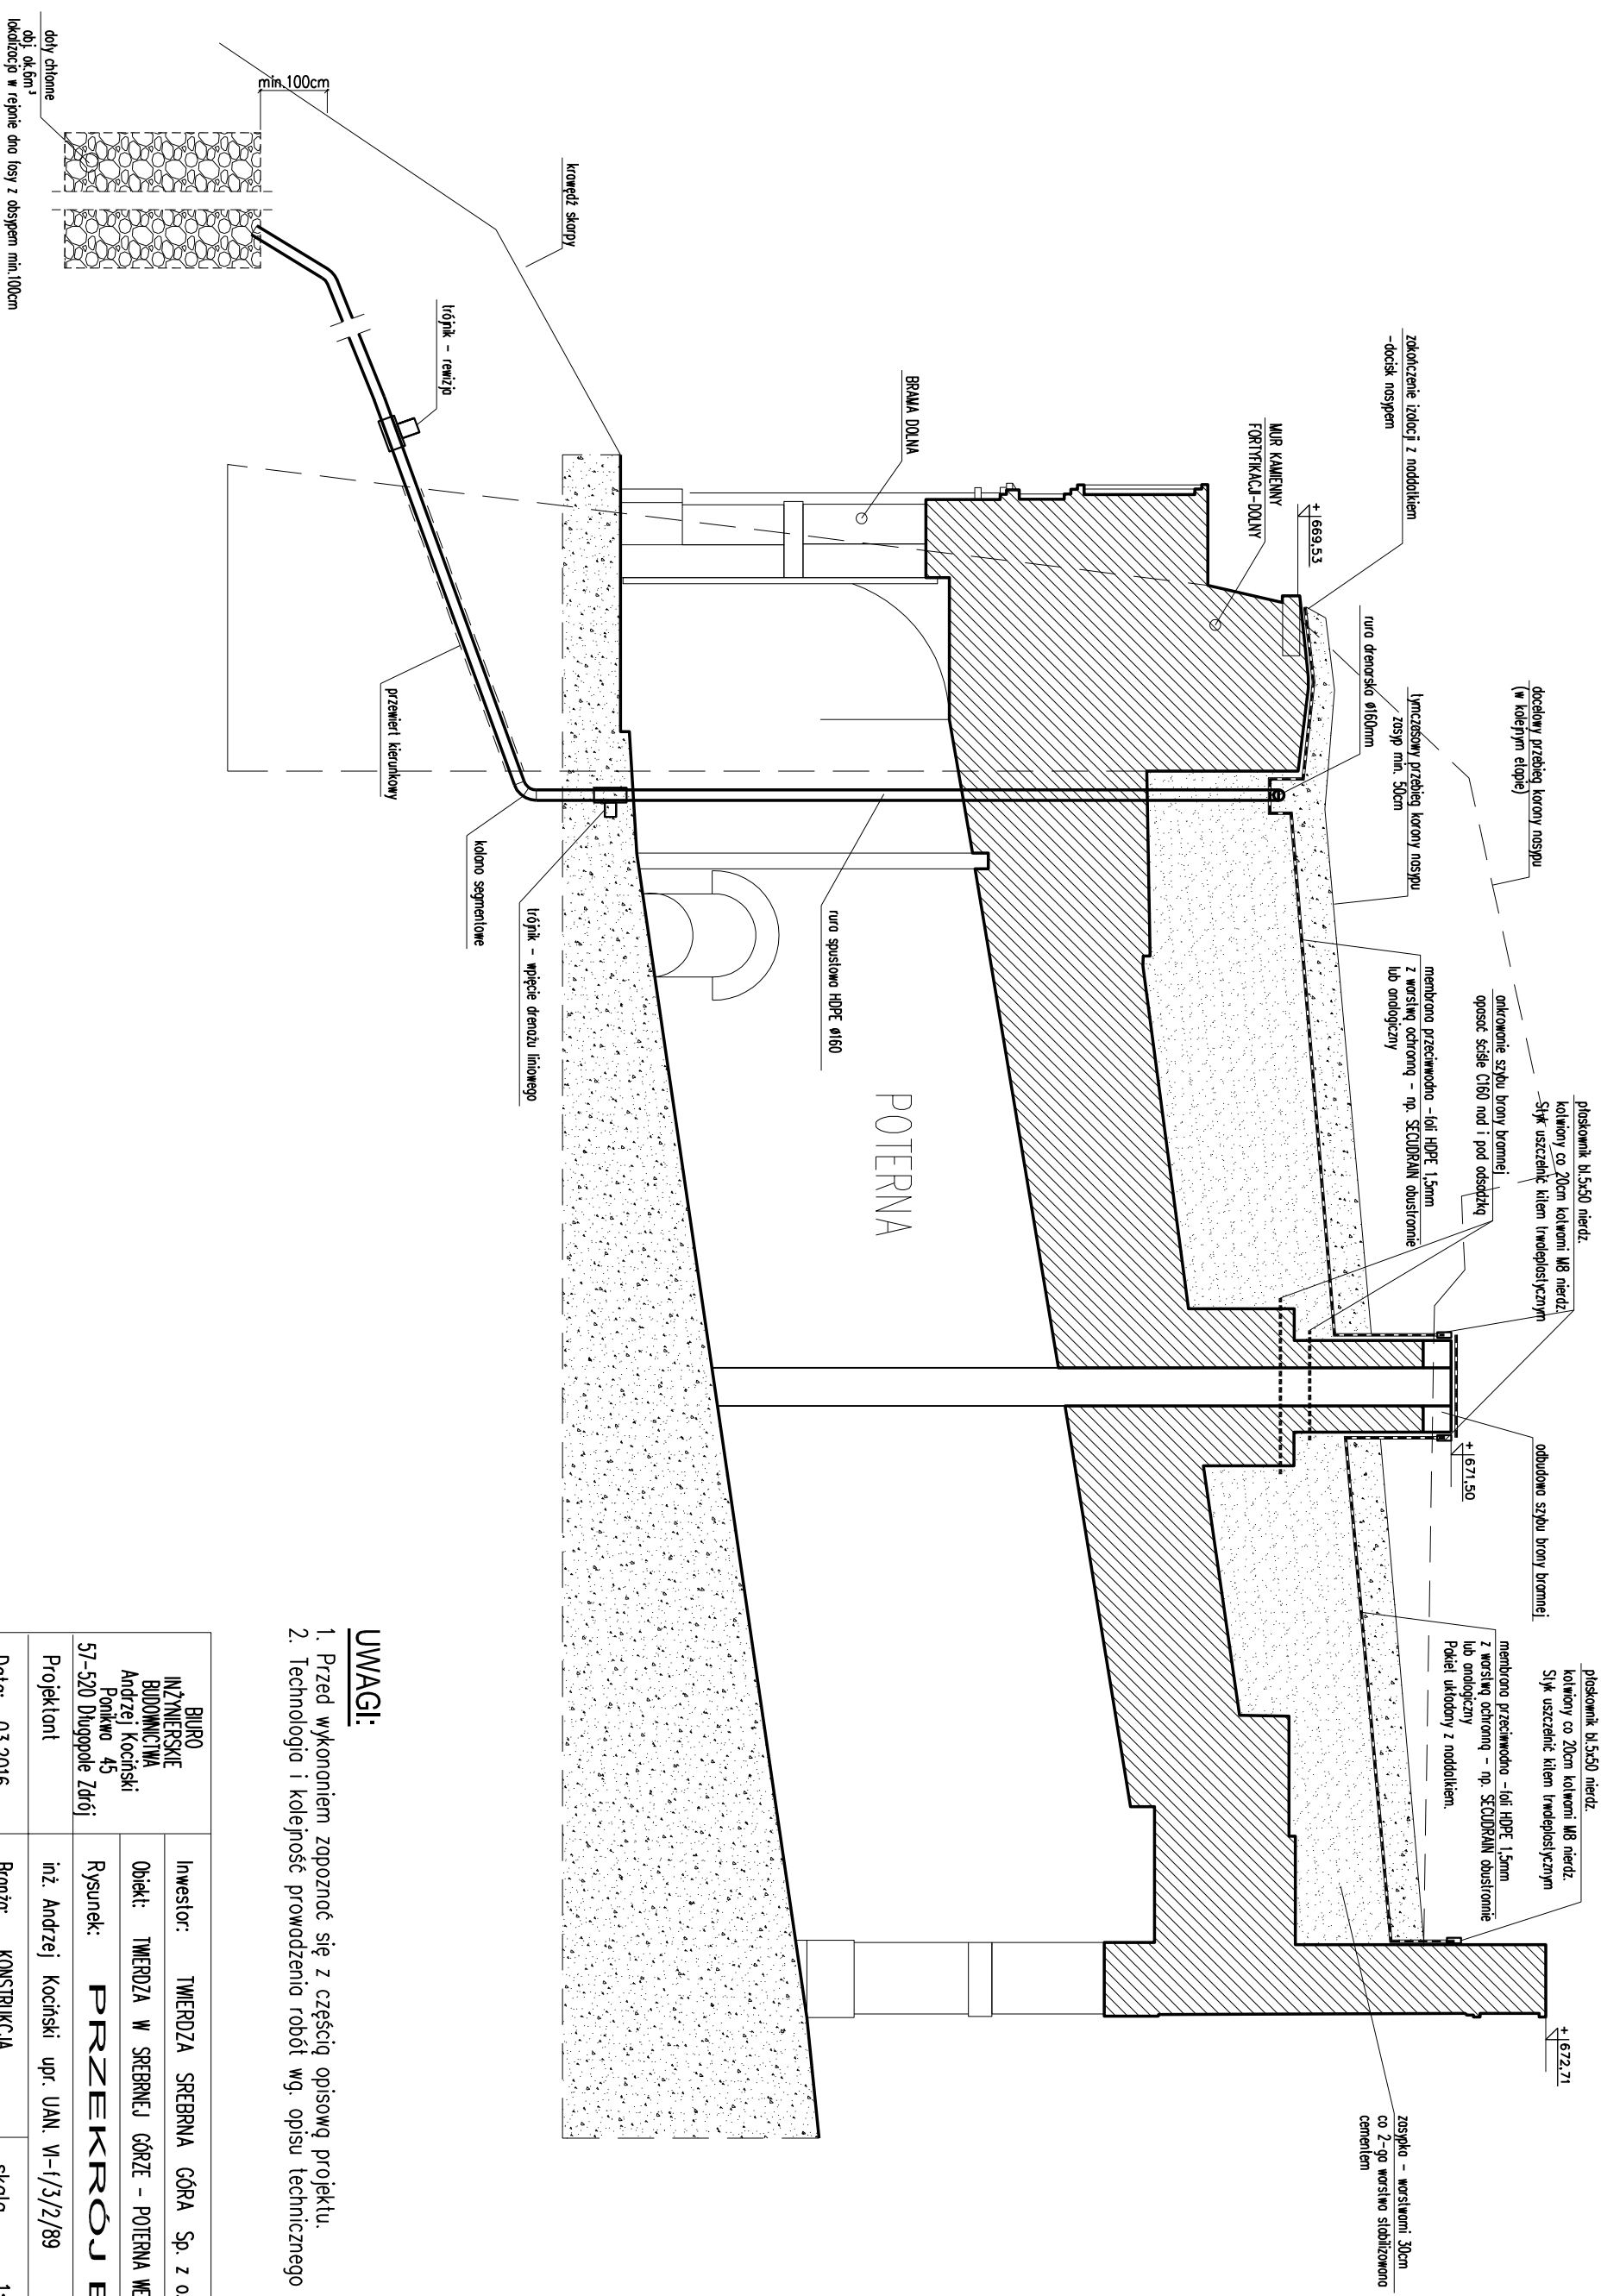

### UWAGI:

1. Przed wykonaniem zopoznać się z częścią opisową projektu.
2. Technologia i kolejność prowadzenia robót wg. opisu technicznego

BIURO INŻYNIERSKIE BUDOWNICTWA Andrzej Kociński Polniko 45 57-520 Długopole Zdrój	Investor:	TIWIERDZA SREBRNA GÓRA Sp. z o.o.
	Obiekt:	TIWIERDZA W SREBRNEJ GÓRZE - POTERNA WEJŚCIOWA BASTIONU DOLNEGO
Projektant	Rysunek:	PRZEKRÓJ B-B
Data: 03.2016	inż. Andrzej Kociński upr. UAN. VI-1/3/2/89	skala 1:100
	Branda: KONSTRUKCJA	Nr rys. 04K