


# POTERNA WEJŚCIOWA NA BASTION DOLNY

## RZUT Z GÓRY

1:100

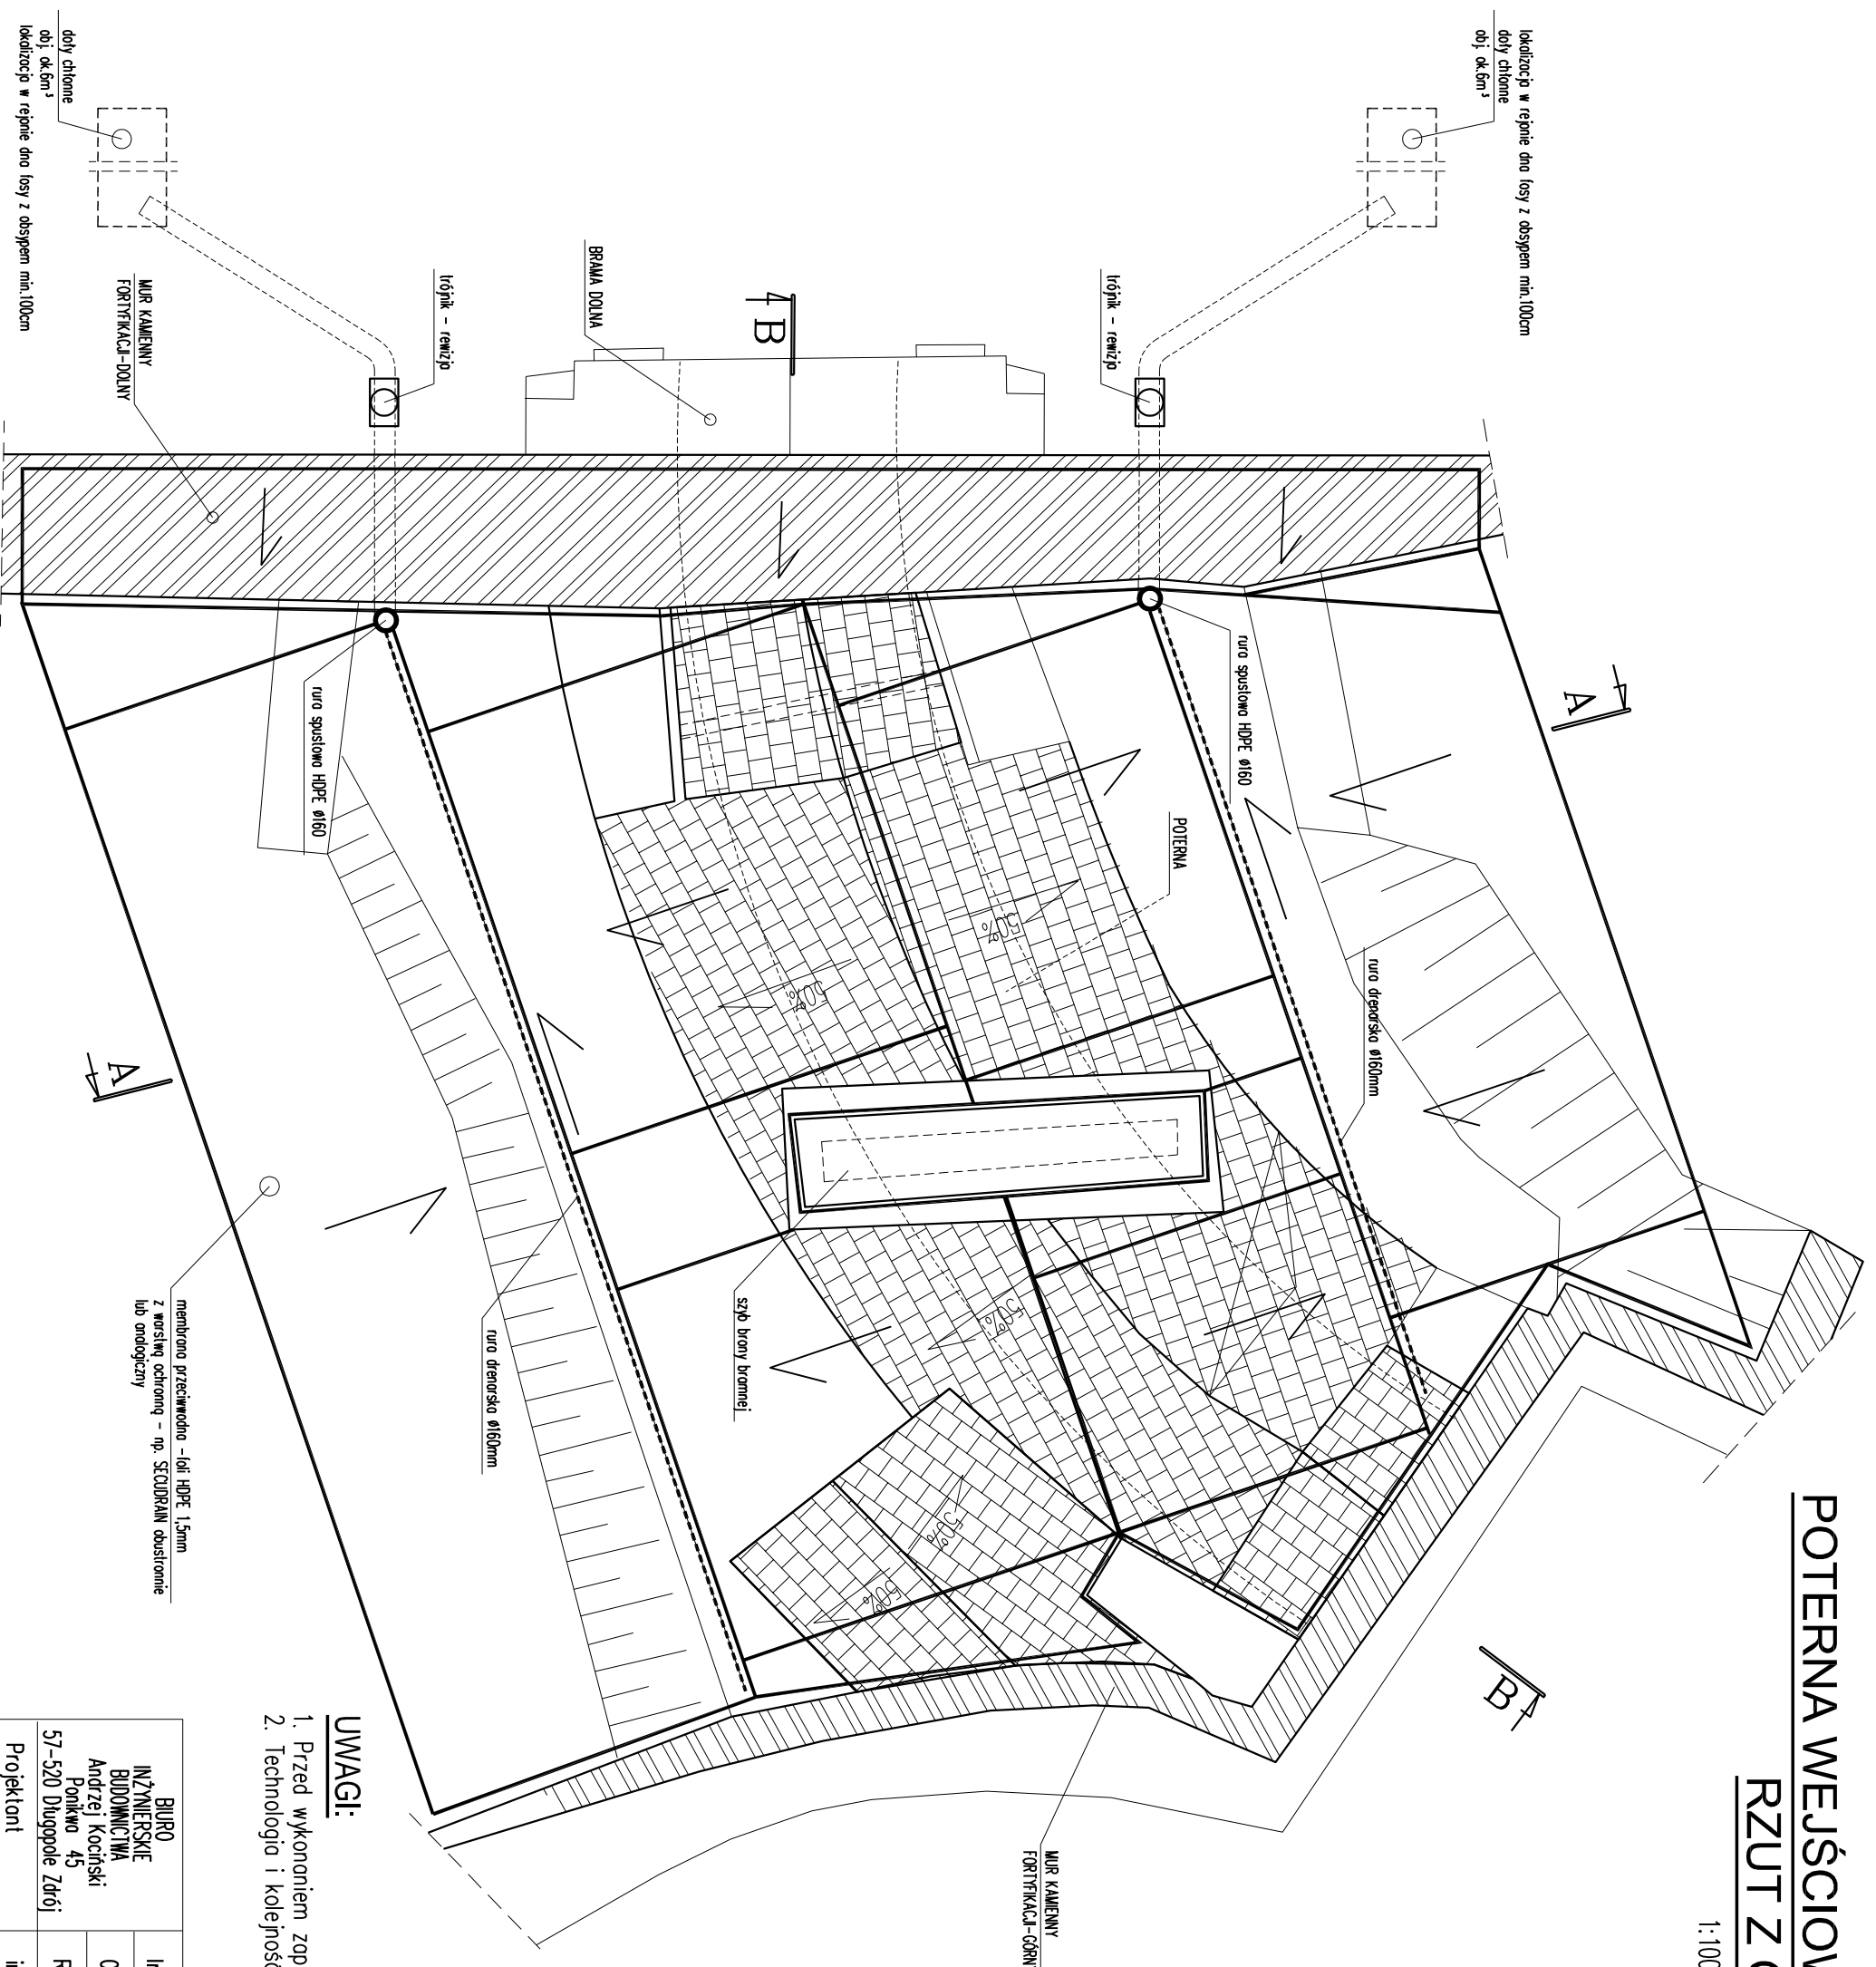

- UWAGI:**
1. Przed wykonaniem zopoznać się z częścią opisową projektu.
  2. Technologia i kolejność prowadzenia robót wg. opisu technicznego

BIURO INŻYNIERSKIE BUDOWNICTWA Andrzej Kociński Ponikwo 45 57-520 Długopole Zdrój	Investor:	TMERDZA SREBRNA GÓRA Sp. z o.o.		
	Obiekt:	TMERDZA W SREBRNEJ GÓRZE - POTERNA WEJŚCIOWA BASTIONU DOLNEGO		
Projektant	Rysunek:	<b>RZUT Z GÓRY</b>		
Data: 03.2016	Brzoza:	inż. Andrzej Kociński	upr. JAN. VI-1/3/2/89	
	KONSTRUKCJA	skala	1:100	Nr rys. 05K