


PRZEKRÓJ KONSTRUKCYJNY

SKALA 1:25

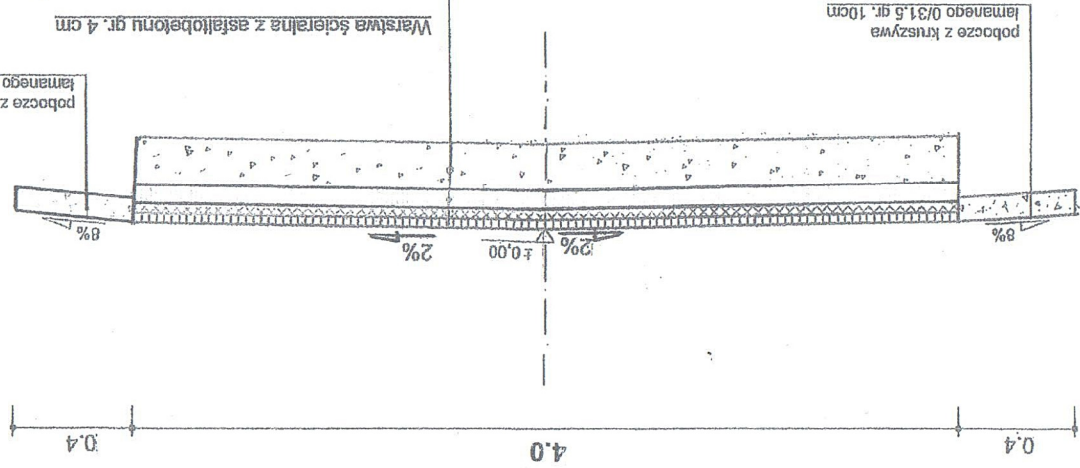

Inwestor:		Gmina Stoszowice	
Temat:			
Przebudowa drogi dojazdowej do gruntów rolnych dz. nr. 751 obręb Budzów dt. 0.2 km			
Treść rys.:		Przekrój konstrukcyjny	
Skala:		1:25	
Nr rys.:		1	
Opracował:		Artur Rudnicki	