


STARSZA PIONIERKI
ul. Świdwie 11
57-200 Ząbkowice Śląskie
(2)

WYRYS Z MAPY EWIDENCYJNEJ

SKALA 1:1000

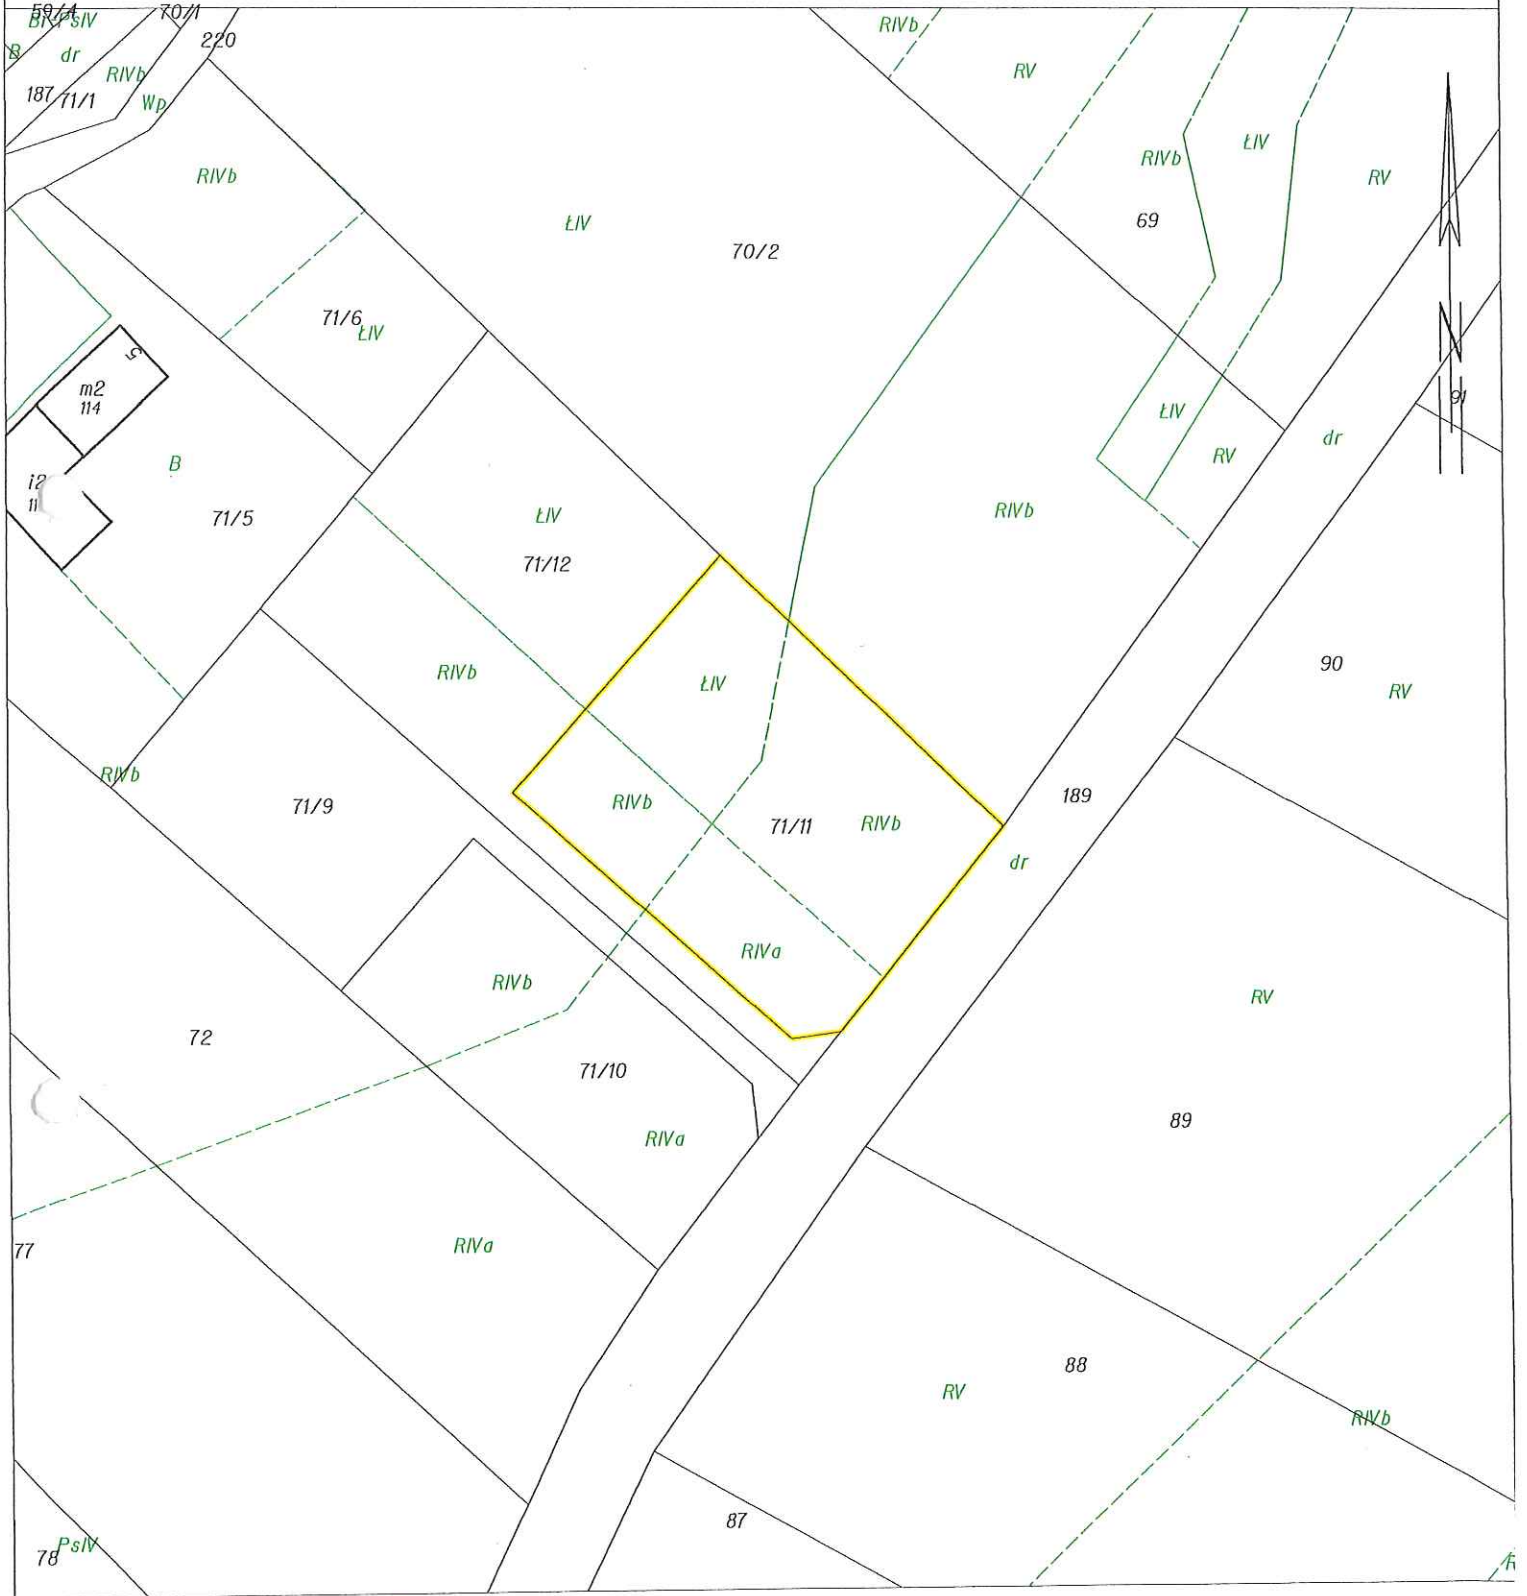

Ząbkowice Śląskie dn. 2016-11-14
Sporządził(a) wydruk: Monika Kozłowska-Sowa

**DOKUMENT NINIEJSZY JEST
PRZEZNACZONY DO
DOKONYWANIA WPISU
W KSIĘDZE WIECZYSTEJ**



Z up. STAROSTY
Monika Świdwerska
Kierownik
Powiatowego Ośrodka
Dokumentacji Geodezyjnej i Kartograficznej