


SCHEMAT UBEZPIECZENIA KORYTA ROWU

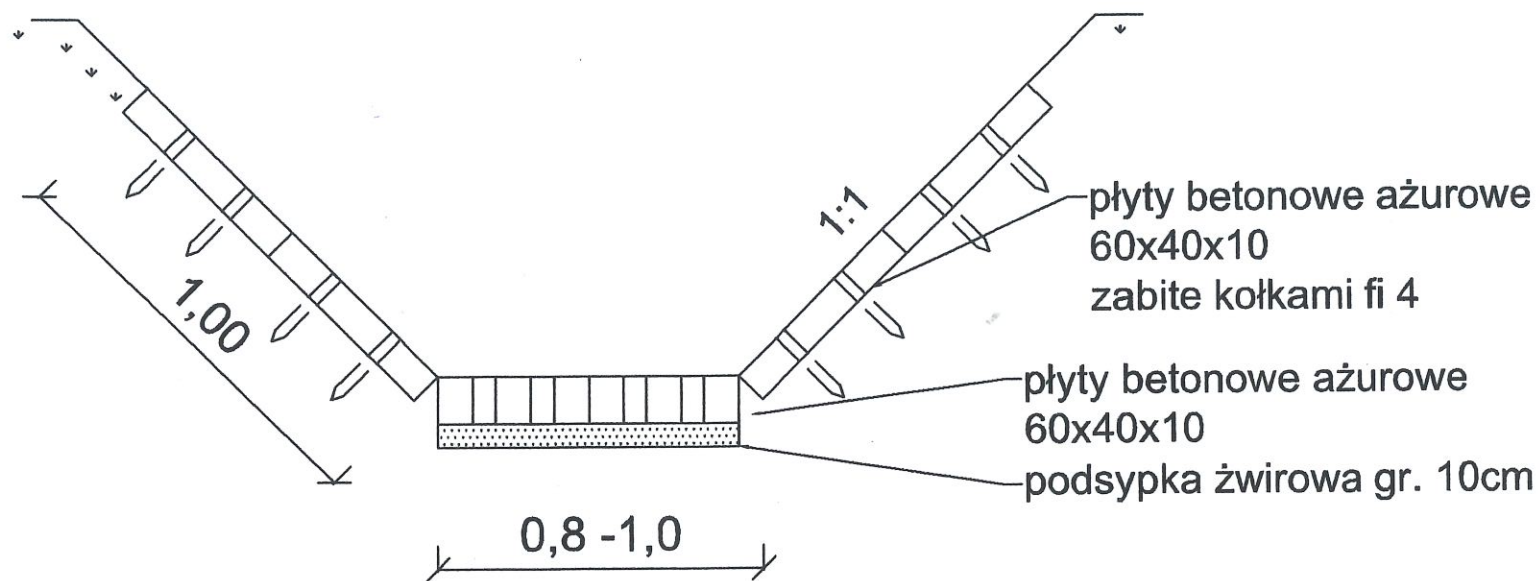

mgr inż. Grażyna Domaszewska-Kacik
upr. w specj. wodno-melioracyjnej
nr upr. UAN. V-7342/3/151/94
upr. w specj. konstr.-inżynierskiej
w zakresie budowl. i technicznych
nt upr. UAN. V-7342/3/150/94

GDK