


SCHEMAT ZABUDOWY KORYTA ROWU

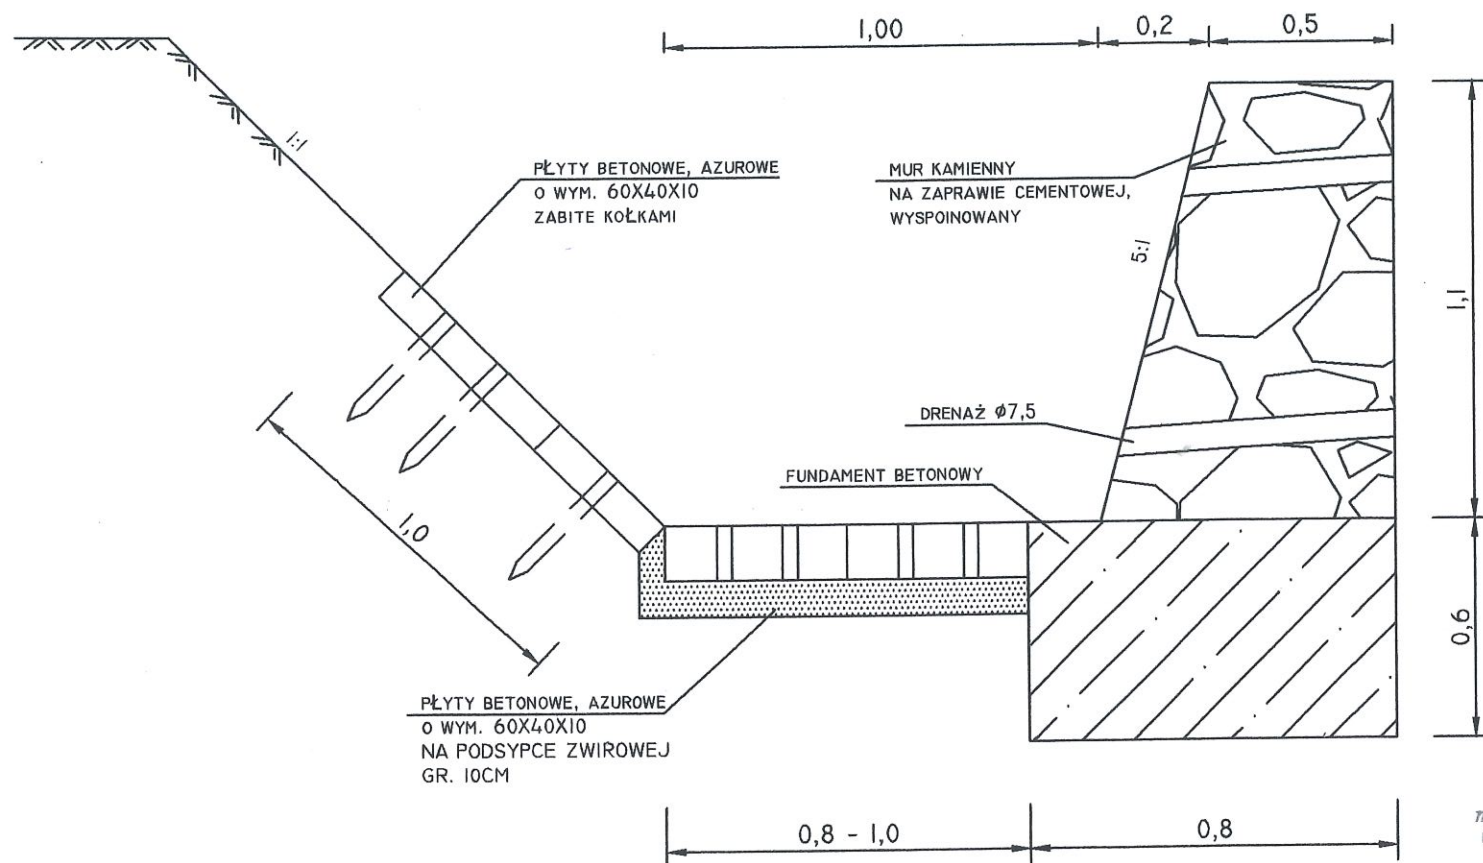

mgr inż. Grażyna Domaszewska-Kacik
 upr. w specjałn. wodno-melioracyjnej
 nr upr. UAN. V-7342/3/151/94
 upr. w specjałn. konstr-inżynieryjnej
 w zakresie budowli hydropodulicznych
 nt upr. UAN. V-7342/3/150/94

Dom