


PRZEKRÓJ KONSTRUKCYJNY

SKALA 1:25

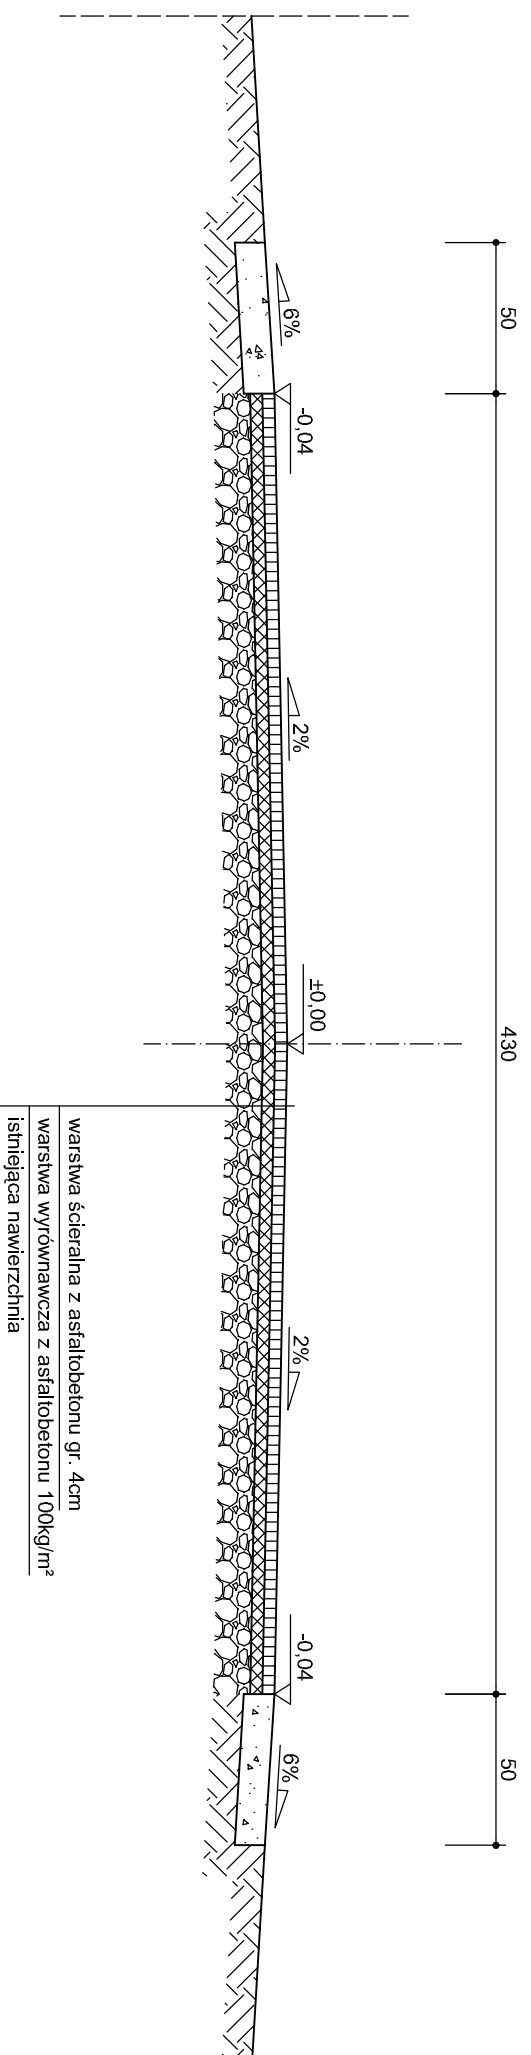

Investor:
Gmina Stoszowice
57-213 Stoszowice 97

Temat:
Przebudowa nawierzchni drogi w m. Różana, dz. nr 163

Treść rys.:
Przekrój konstrukcyjny

Skala:
1:25

Projektant
Artur Rudnicki

Nr rys.:
2

Asystent proj.
mgr inż. Grzegorz Majkowski