


# PRZEKRÓJ KONSTRUKCYJNY

SKALA 1:25

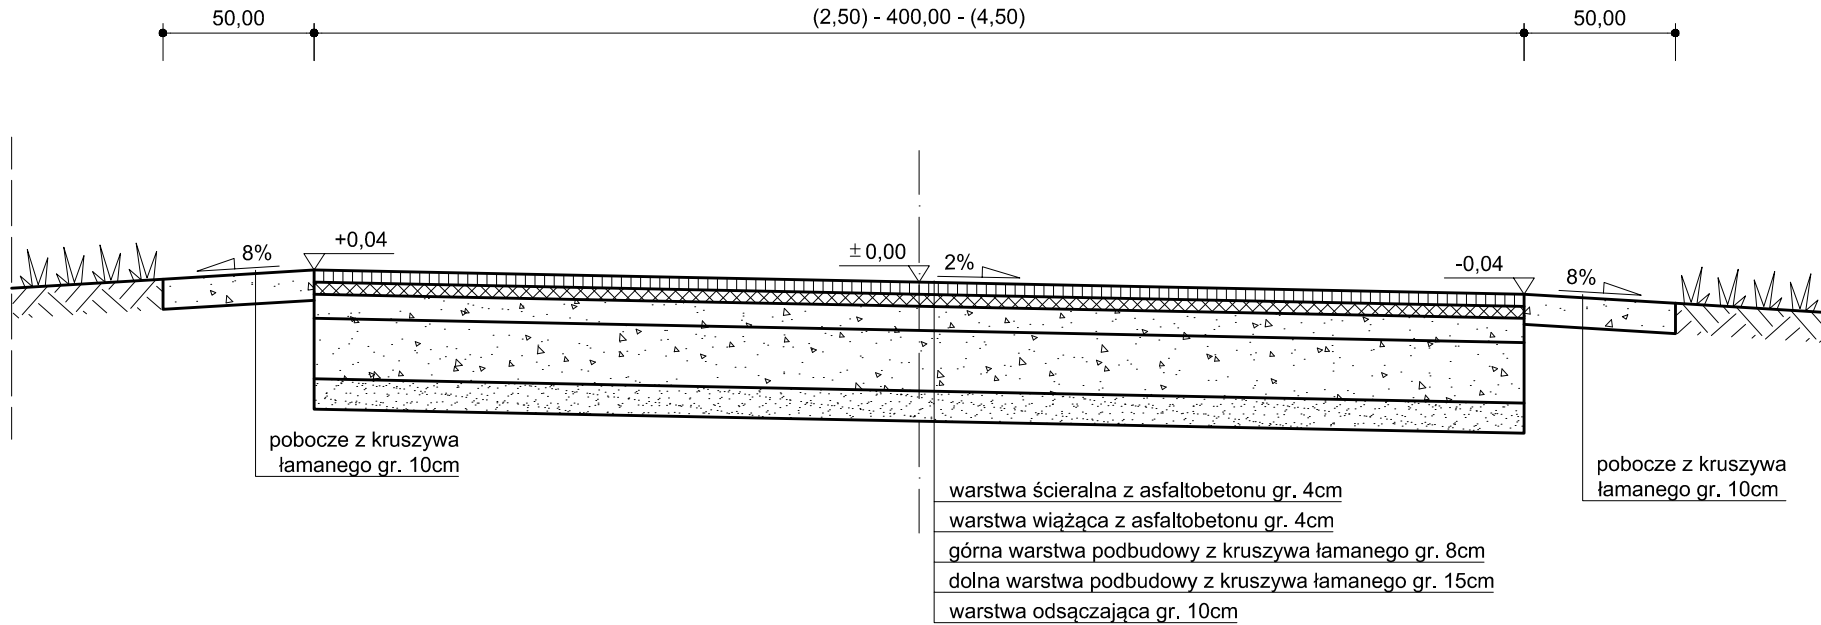

|   |                             |                |
|---|-----------------------------|----------------|
| Inwestor:<br>Gmina Stoszowice<br>57-213 Stoszowice 97                                                |                             |                |
| Temat:<br>Przebudowa drogi dojazdowej do gruntów rolnych, obręb Stoszowice, dz. nr 230 o dł. 0,110km |                             |                |
| Treść rys.:<br>Przekrój konstrukcyjny                                                                |                             | Skala:<br>1:25 |
| Projektant                                                                                           | Artur Rudnicki              | Nr rys.:<br>2  |
| Asystent proj.                                                                                       | mgr inż. Grzegorz Majkowski |                |