

odstąpić dojście do poterny, w oparciu o odstąpione relikty uzupełnić ceglany łęk frontu (możliwe odstąpienie reliktyw kamieniarki ościeża - odtworzyć); zdjąć kamienne płyty odłonowe hydroizolacji połaci - wykonać nową warstwę hydroizolacji (proponowana mata bentonitowa lub iniekcja parafinowa) kamienne płyty ułożyć na - uzupełnić brakujące płyty (~20%)

odstąpić dojście do poterny, w oparciu o odstąpione relikty uzupełnić ceglany łęk poterny oraz frontu (możliwe odstąpienie reliktyw kamieniarki ościeża itp. - udokumentować, odtworzyć);

BASTION KAWALER

zakres opracowania

SKRZYDŁO WSCHODNIE

SKRZYDŁO ZACHODNIE

WOJEWÓDZKI URZĄD
OCHRONY ZABYTKÓW
we Wrocławiu
DELEGATURA W WAŁBRZYCHU
58-300 Wałbrzych, ul. Zamkowa 3
tel. 074 842 04 15; fax 074 842 06 00

Załącznik nr
do decyzji nr z dnia 04.01.09

Autorska Pracownia arch. Macieja Małachowicza ul. Orłowskiego 11, 51-637 Wrocław, tel. (071) 345 26 54	
Projekt budowlany zabezpieczenia murów i sklepień Bastionu Kawaler Twierdza Srebrna Góra; AM ark. 1, dz. 434/2/87, o. Srebrna Góra	
Bastion Kawaler - rzut korony bastionu	
Forteczny Park Kulturowy Twierdza Srebrna Góra sp. z o.o. ul. Letnia 10, 57-215 Srebrna Góra	data XII 2008
autor: dr inż. arch. Maciej Małachowicz nr upr 88/81/WBPP mgr inż. arch. Rafał Karnicki	skala 1:200
sprawdzający: prof. dr hab. inż. arch. Edmund Małachowicz nr upr 1694/58/WBPP	rysunek 2

N
Bastion Kawaler - orientacja skala 1:200



Autorska Pracownia arch. Macieja Małachowicza
ul. Orłowskiego 11, 51-637 Wrocław, tel. (071) 345 26 54

Projekt budowlany zabezpieczenia murów i sklepień Bastionu Kawaler
Twierdza Srebrna Góra; AM ark. 1, dz. 434/2/67, o. Srebrna Góra

Bastion Kawaler - skrzydło wschodnie - rzut, zakres prac

Forteczny Park Kulturowy Twierdza Srebrna Góra sp. z o.o.
ul. Letnia 10, 57-215 Srebrna Góra


data
XII 2008

autor: dr inż. arch. Maciej Małachowicz
nr upr 88/81/WBPP
mgr inż. arch. Rafał Karnicki

skala
1:100

sprawdzający: prof. dr hab. inż. arch. Edmund Małachowicz
nr upr 1694/58/WBPP

rysunek
3

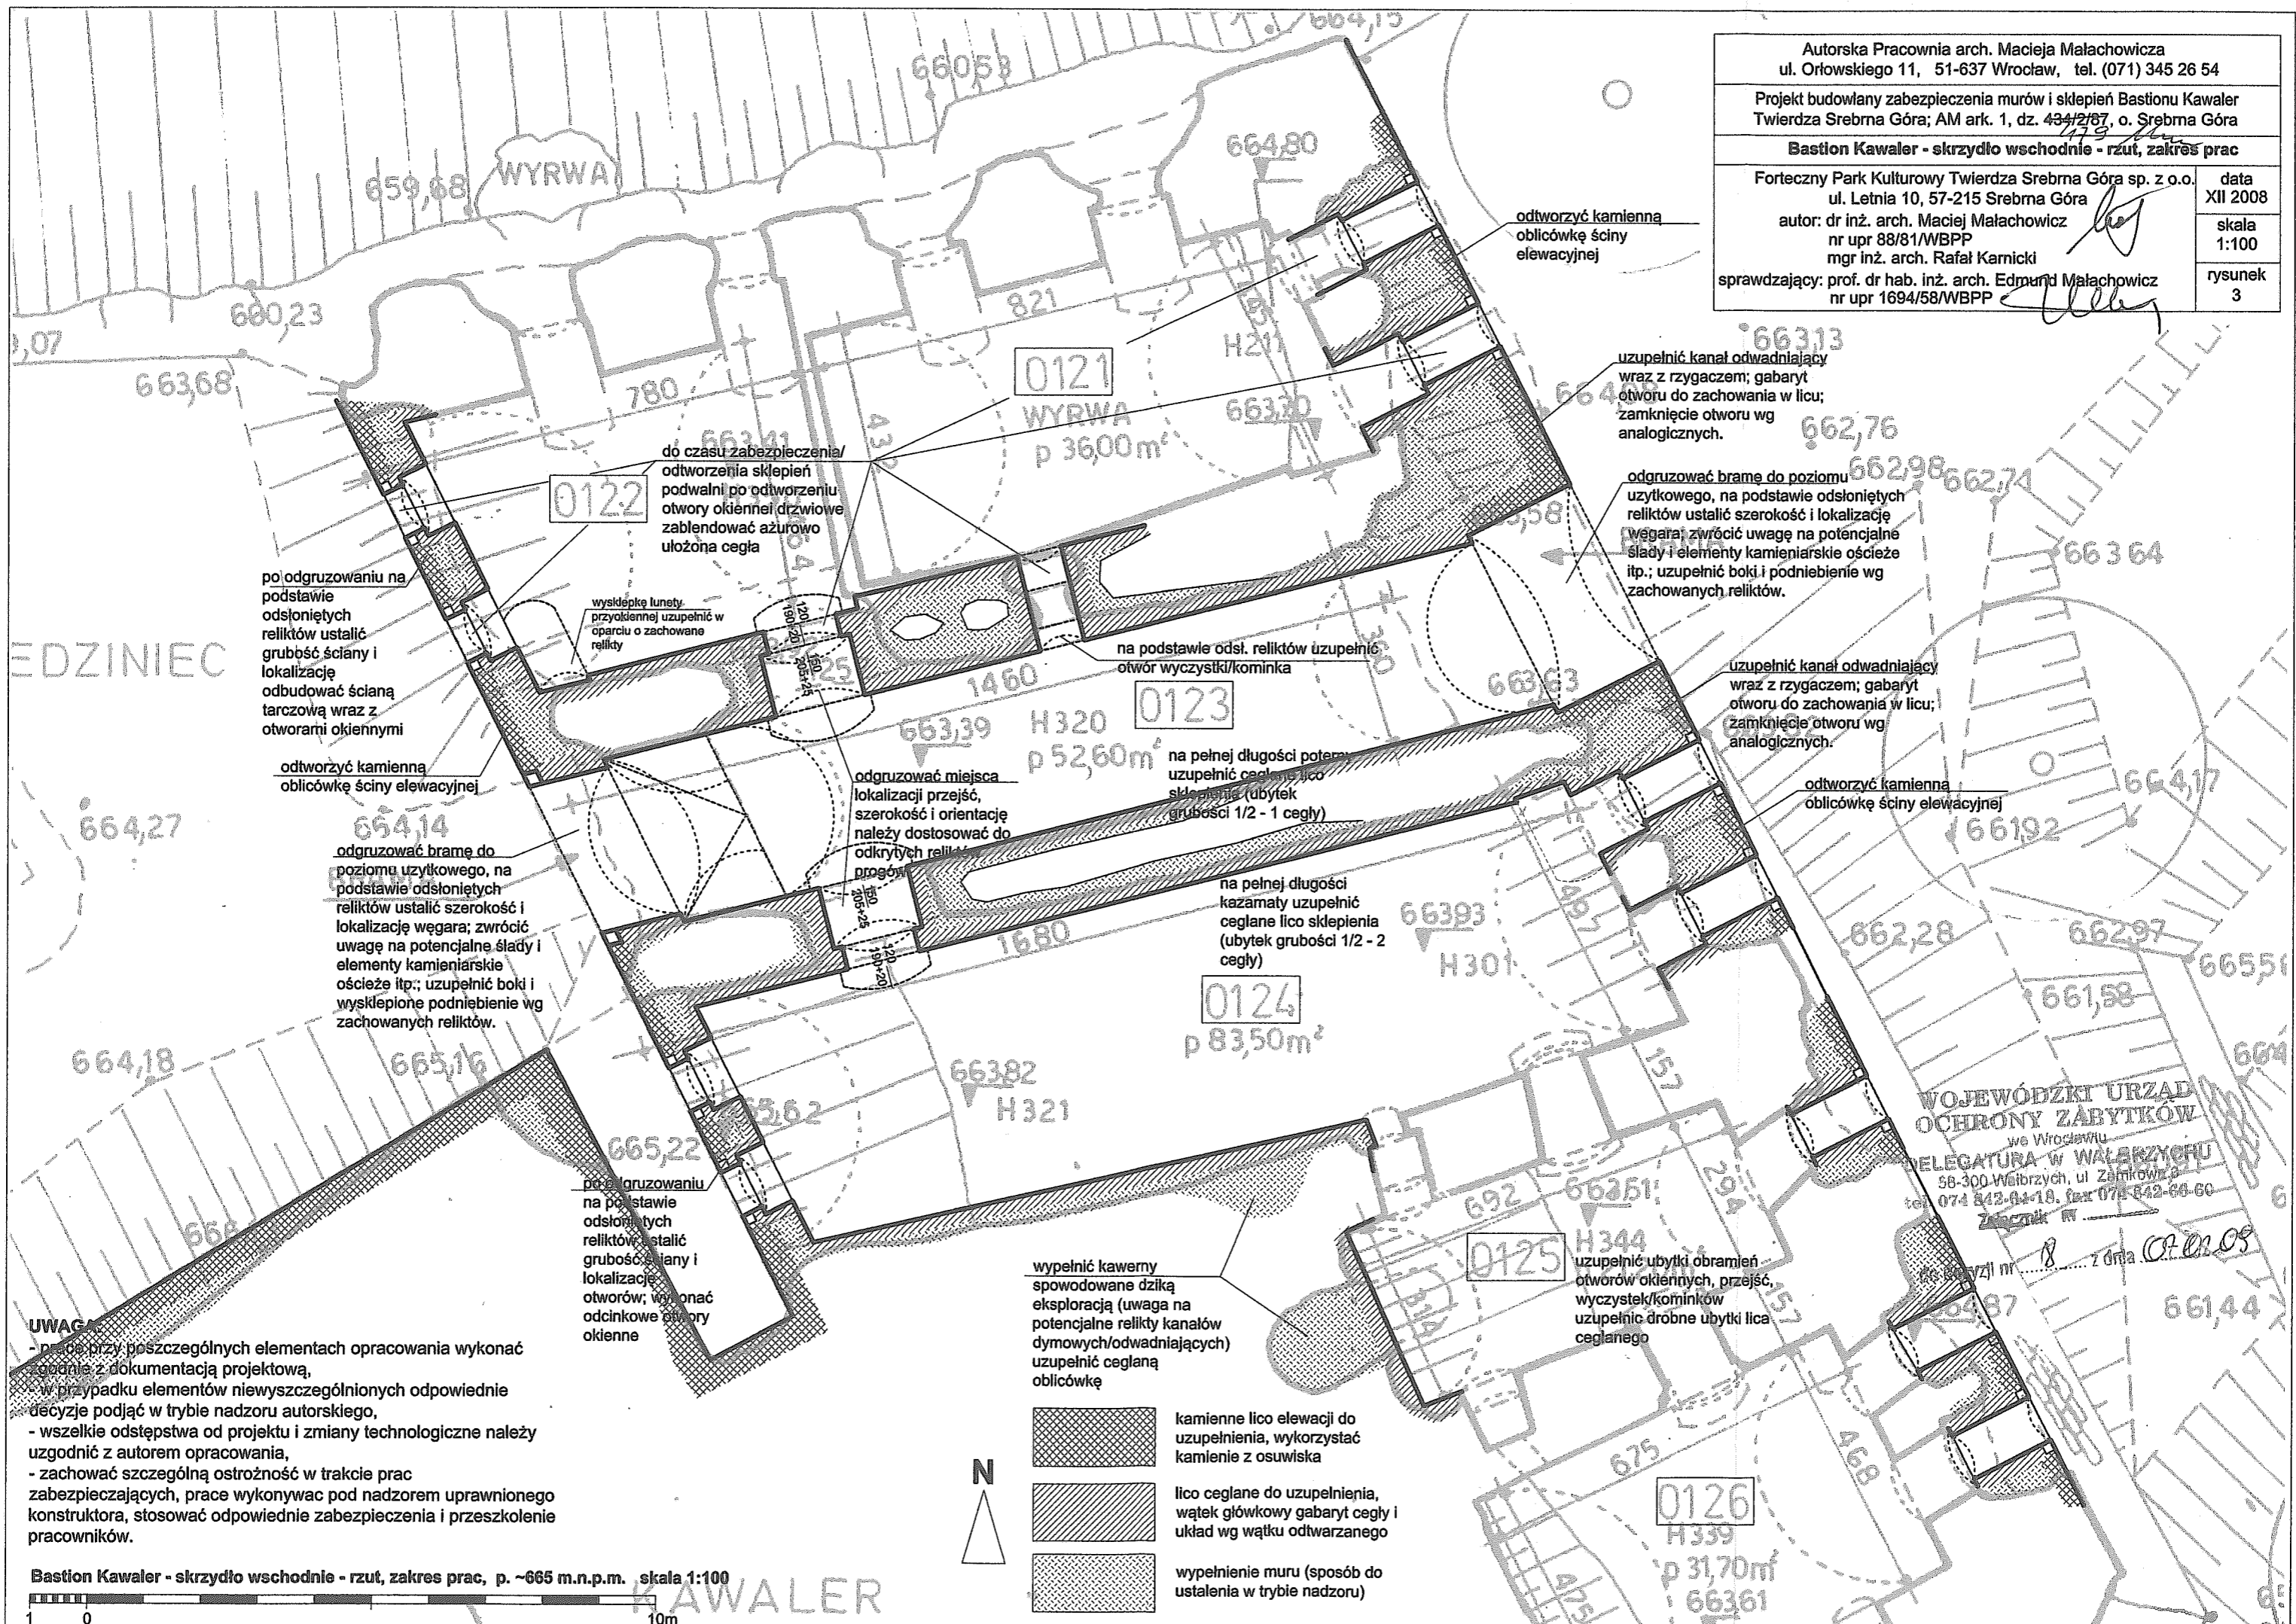


EDZINIEC

UWAGA
- prace przy poszczególnych elementach opracowania wykonać zgodnie z dokumentacją projektową,
- w przypadku elementów niewyszczególnionych odpowiednie decyzje podjąć w trybie nadzoru autorskiego,
- wszelkie odstępstwa od projektu i zmiany technologiczne należy uzgodnić z autorem opracowania,
- zachować szczególną ostrożność w trakcie prac zabezpieczających, prace wykonywać pod nadzorem uprawnionego konstruktora, stosować odpowiednie zabezpieczenia i przeszkolenie pracowników.

Bastion Kawaler - skrzydło wschodnie - rzut, zakres prac, p. ~665 m.n.p.m. skala 1:100
1 0 10m

WOJEWÓDZKI URZĄD
OCHRONY ZABYTEKÓW
we Wrocławiu
DELEGATURA w WĄLEBRZYCHU
58-300 Wąlebrzych, ul. Zamkowa 2
tel. 074 842-84-18, fax 074 842-66-60
Załącznik nr 8 z dnia 07.02.05

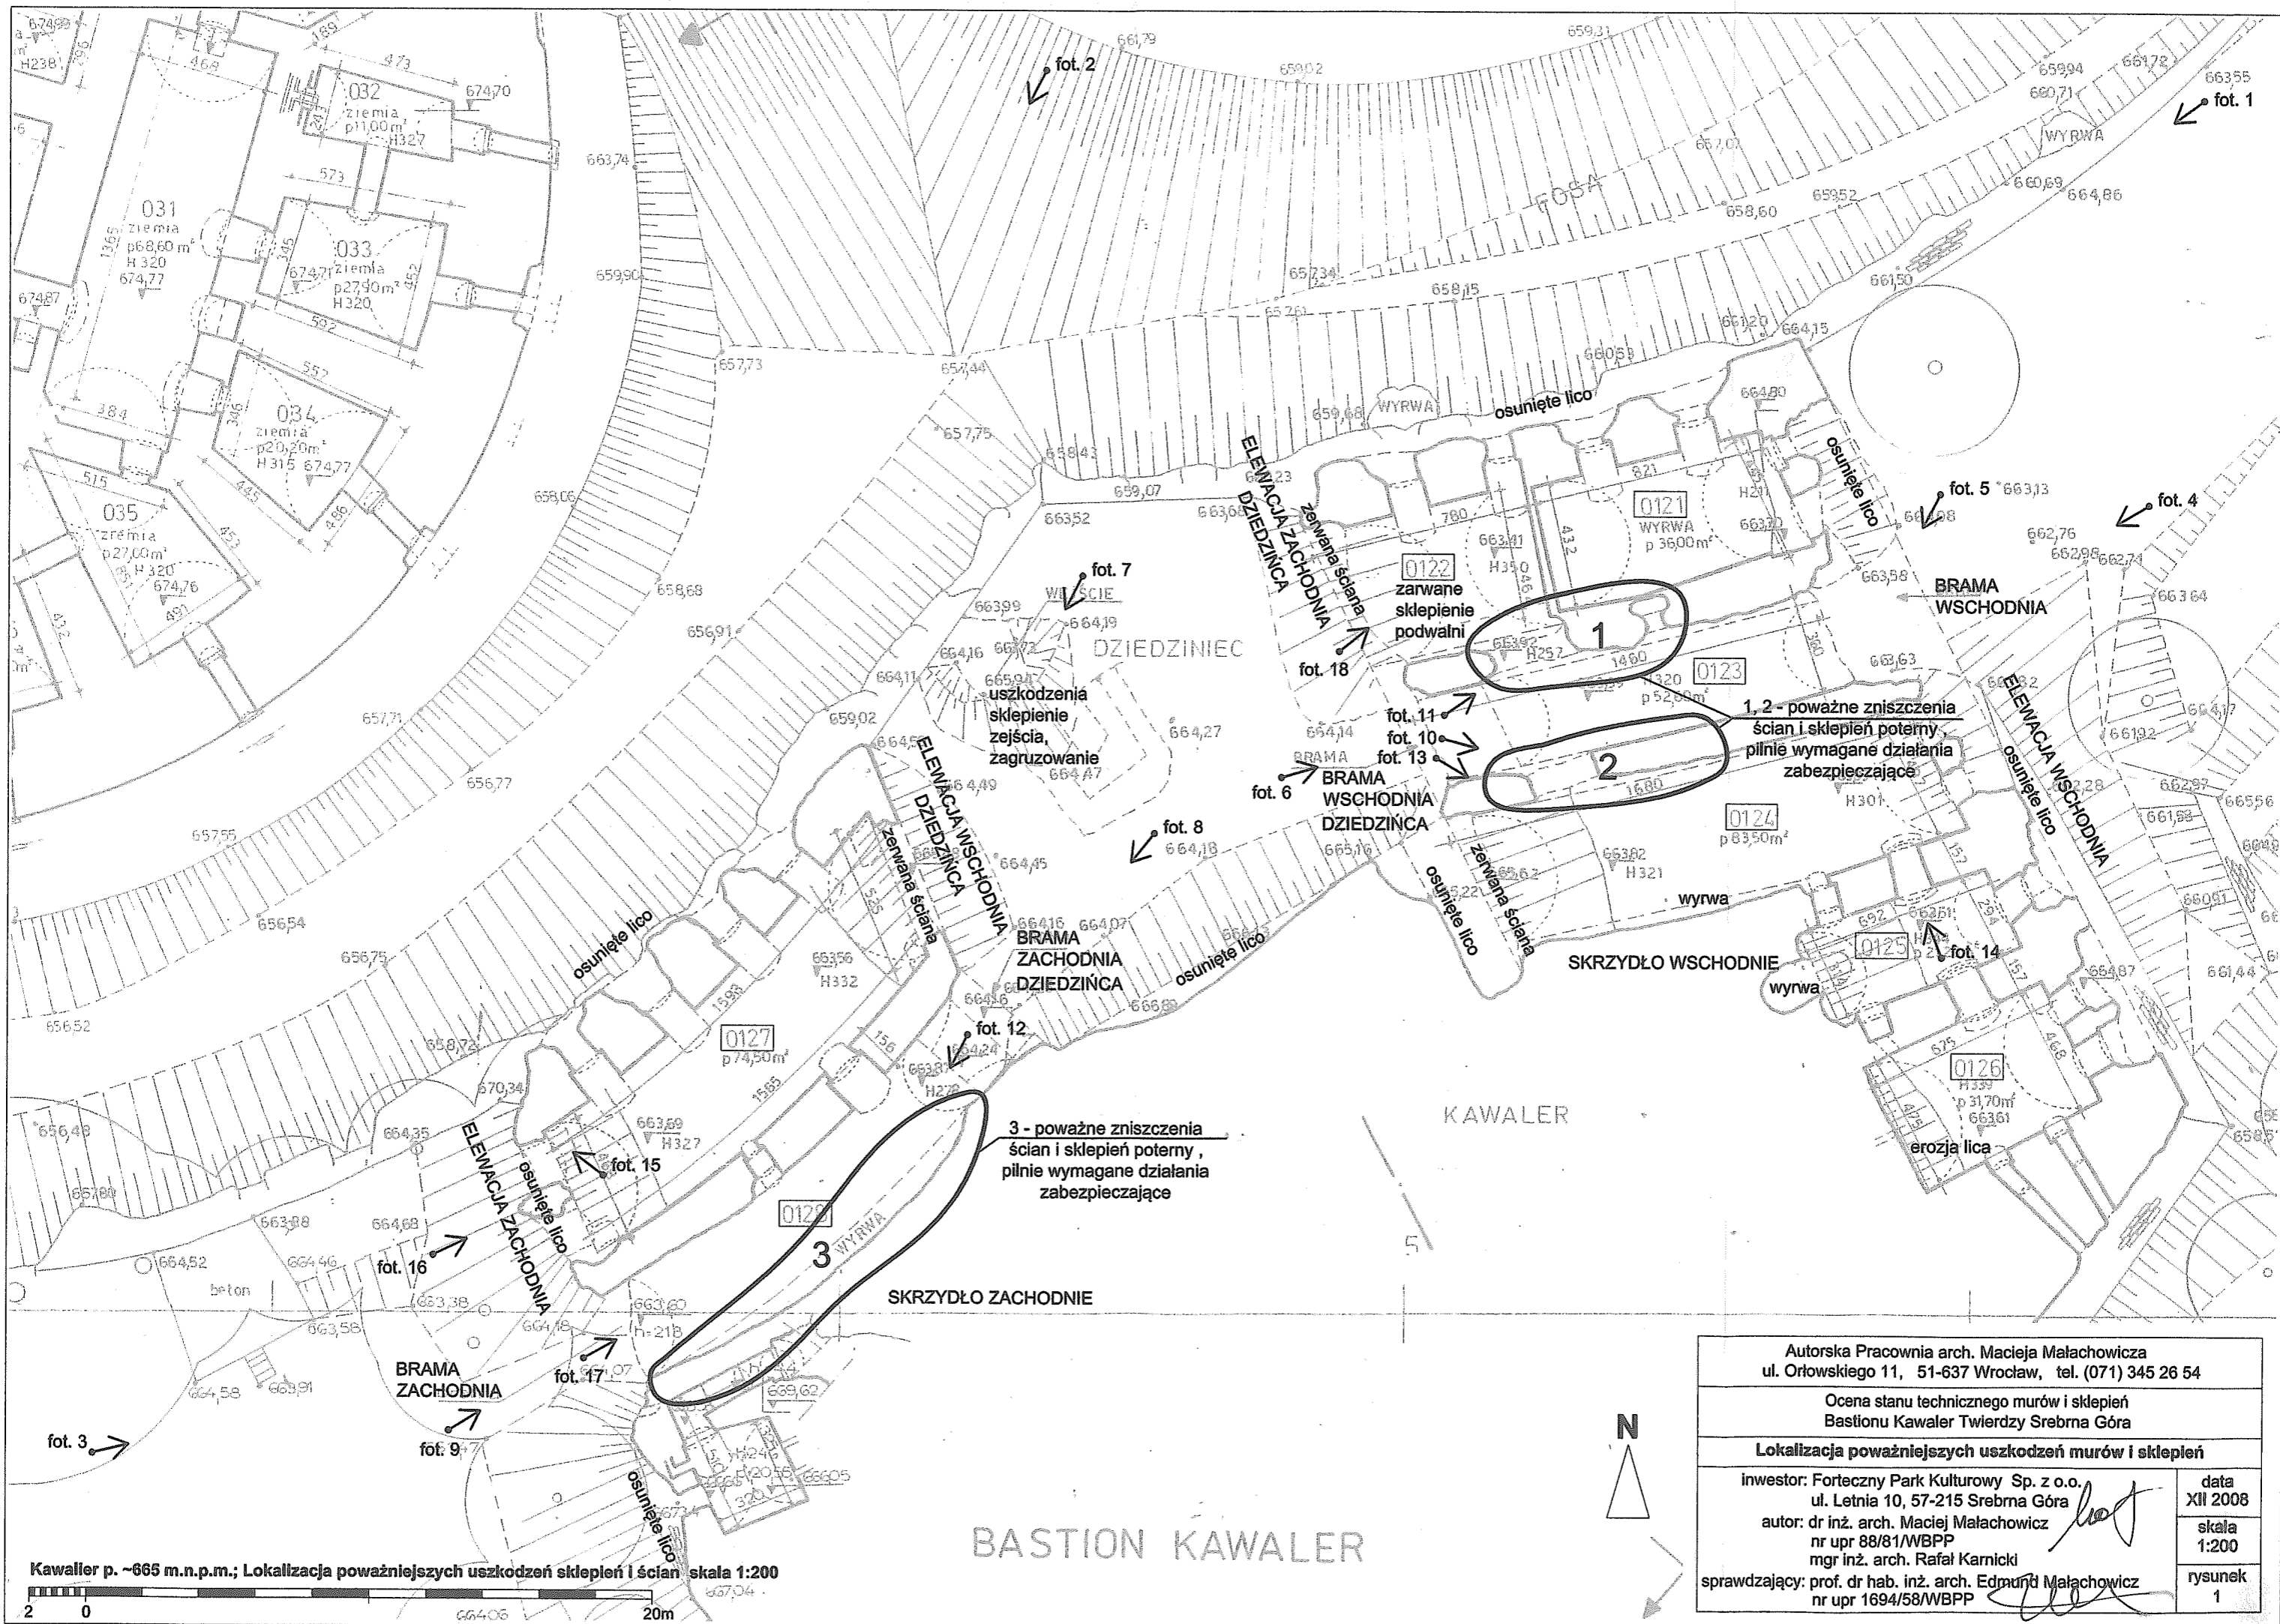

Autorska Pracownia arch. Macieja Małachowicza ul. Orłowskiego 11, 51-637 Wrocław, tel. (071) 345 26 54	
Ocena stanu technicznego murów i sklepień Bastionu Kawaler Twierdzy Srebrna Góra	
Lokalizacja poważniejszych uszkodzeń murów i sklepień	
inwestor: Forteczny Park Kulturowy Sp. z o.o. ul. Letnia 10, 57-215 Srebrna Góra	data XII 2008
autor: dr inż. arch. Maciej Małachowicz nr upr 88/81/WBPP mgr inż. arch. Rafał Karnicki	skala 1:200
sprawdzający: prof. dr hab. inż. arch. Edmund Małachowicz nr upr 1694/58/WBPP	rysunek 1

Kawaler p. ~665 m.n.p.m.; Lokalizacja poważniejszych uszkodzeń sklepień i ścian skala 1:200

BASTION KAWALER

