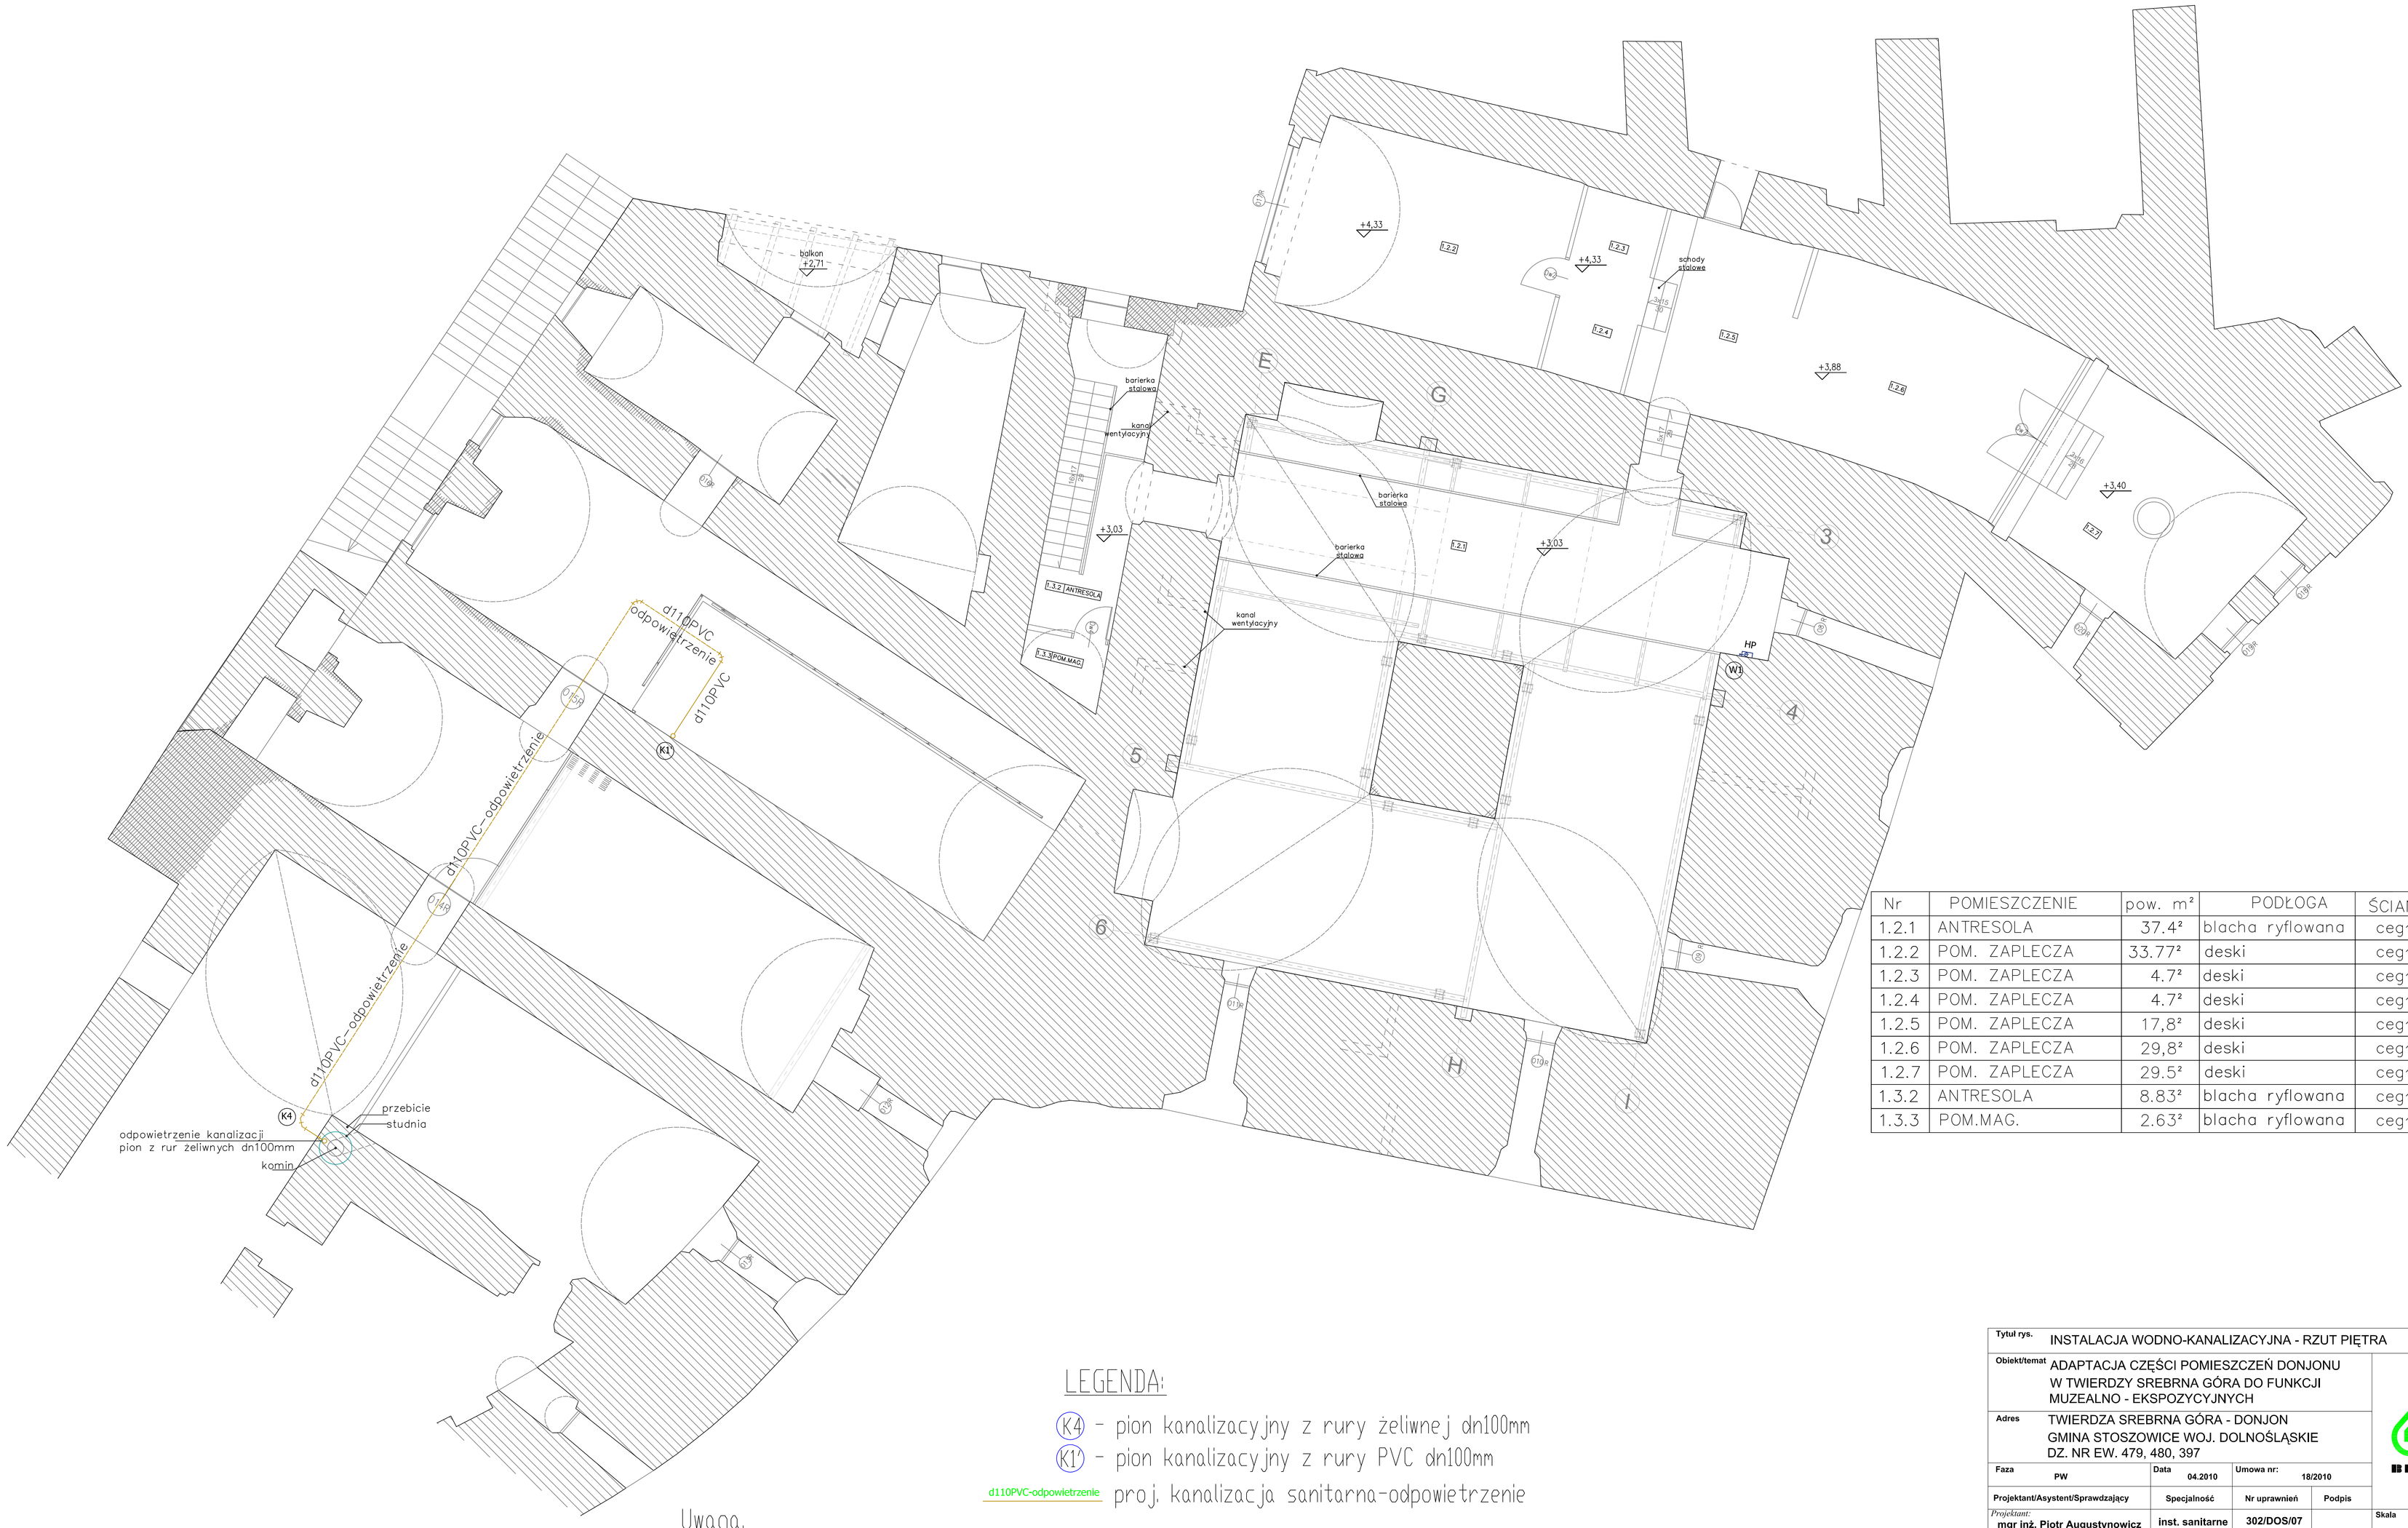


| Nr | POMIESZCZENIE | pow. m² | PODŁOGA | ŚCIANY |
|---|---|---|---|---|
| 1.2.1 | ANTRESOLA | 37.4² | blacha ryflowana | cegła |
| 1.2.2 | POM. ZAPLECZA | 33.77² | deski | cegła |
| 1.2.3 | POM. ZAPLECZA | 4.7² | deski | cegła |
| 1.2.4 | POM. ZAPLECZA | 4.7² | deski | cegła |
| 1.2.5 | POM. ZAPLECZA | 17,8² | deski | cegła |
| 1.2.6 | POM. ZAPLECZA | 29,8² | deski | cegła |
| 1.2.7 | POM. ZAPLECZA | 29.5² | deski | cegła |
| 1.3.2 | ANTRESOLA | 8.83² | blacha ryflowana | cegła |
| 1.3.3 | POM.MAG. | 2.63² | blacha ryflowana | cegła |

## LEGENDA:

(K4) - pion kanalizacyjny z rury żeliwnej dn100mm

(K1') - pion kanalizacyjny z rury PVC dn100mm

d110PVC-odpowietrzenie proj. kanalizacja sanitarna-odpowietrzenie

Uwaga.

Przewody z rur d110 PVC - odpowietrzenie układać centralnie pomiędzy przewodami wentylacyjnymi

| | | | | |
|---|---|---|---|---|
| Tytuł rys. | INSTALACJA WODNO-KANALIZACYJNA - RZUT PIĘTRA | | | |
| Obiekt/temat | ADAPTACJA CZĘŚCI POMIESZCZEŃ DONJONU W TWIERDZY SREBRNA GÓRA DO FUNKCJI MUZEALNO - EKSPOZYCYJNYCH | | | BIODOM |
| Adres | TWIERDZA SREBRNA GÓRA - DONJON GMINA STOSZOWICE WOJ. DOLNOŚLĄSKIE DZ. NR EW. 479, 480, 397 | | | |
| Faza: PW | Data: 04.2010 | Umowa nr: 18/2010 | | |
| Projektant/Asystent/Sprawdzający | Specjalność | Nr uprawnień | Podpis | |
| Projektant: mgr inż. Piotr Augustynowicz | inst. sanitarne | 302/DOS/07 | | Skala 1:100 |
| Asystent projektanta: mgr inż. Magdalena Augustynowicz | inst. sanitarne | | | Nr rys. S3 |
| Sprawdzający: inż. Teresa Mądry | inst. sanitarne | 428/89/UW | | |