Uwagi szczegółowe:

1. WYKONAWCA ZOBOWIĄZANY JEST DO PRZEDSTAWIENIA RYSUNKÓW WARSZTATOWYCH, MONTAŻOWYCH I ZABEZPIECZAJĄCYCH DO AKCEPTACJI PROJEKTANTA I INSPEKTORA NADZORU. PROCES PRZYGOTOWANIA POWYŻSZYCH OPRACOWAŃ NIE MOŻE MIEĆ WPŁYWU NA HARMONOGRAM PROWADZENIA ROBÓT I NIE STANOWI PODSTAW DO DODATKOWEGO WYNAGRODZENIA.
2. NINIEJSZY PROJEKT WYKONAWCZY ARCHITEKTURY NALEŻY ROZPATRYWAĆ ŁĄCZNIE Z PROJEKTEM BUDOWLANYM I DECYZJĄ O POZWOLENIE NA BUDOWĘ WRAZ Z WARUNKAMI W NIEJ ZAWARTYMI.
3. DANE, WYMAGANIA I ILOŚCI WYSZCZEGÓLNIONE W CHOĆBY JEDNYM DOKUMENCIE STANOWIĄCYM CZĘŚĆ DOKUMENTACJI PROJEKTOWEJ I SPECYFIKACJI ISTOTNYCH WARUNKÓW ZAMÓWIENIA, SĄ OBOWIĄZUJĄCE DLA WYKONAWCY, TAK JAKBY BYŁY W CAŁEJ DOKUMENTACJI. WYKONAWCA JEST ZOBOWIĄZANY JE WYKONAĆ A ROZBIEŻNOŚCI NIE STANOWIĄ PODSTAW DO DODATKOWEGO WYNAGRODZENIA.
4. PROJEKTANT NIE WYKLUCZA MOŻLIWOŚCI WYSTĄPIENIA NIE NANIESIONEJ INFRASTRUKTURY TECHNICZNEJ ORAZ WYSTĄPIENIA INNYCH WARSTW POSADZKOWYCH NA STROPACH/ SCHODACH NIŻ ZAKŁADANE W PROJEKCIE Z UWAGI NA RÓŻNE FAZY BUDOWY I ROZBUDOWY ISTNIEJĄCEGO BUDYNKU. Z UWAGI NA POWYŻSZE – NALEŻY ZACHOWAĆ SZCZEGÓLNĄ OSTROŻNOŚĆ PRZY ROBOTACH, A PRZYPADKU STWIERDZENIA ROZBIEŻNOŚCI NALEŻY POWIADOMIĆ O TYM FAKCIE PROJEKTANTA/ NADZÓR AUTORSKI.
5. PRZED PRZYSTĄPIENIEM DO ROBÓT, WYKONAWCA ZAPOZNA SIĘ Z DOKUMENTACJĄ, OCENI JEJ CZYTELNOŚĆ, SPÓJNOŚĆ (DOKUM. ROZUMIANA JEST JAKO CAŁOŚĆ : OPIS, RYSUNKI, OPRACOWANIA BRANŻOWE POWIĄZANE Z ROBOTAMI), JEJ WZAJEMNE SKOORDYNOWANIE, A O WSZELKICH ZAUWAŻONYCH UWAGACH POWIADOMI NADZÓR AUTORSKI. NIE WOLNO ROZPOCZYNAĆ ŻADNYCH PRAC PRZED ZAPOZNANIEM SIĘ Z CAŁOŚCIĄ DOKUMENTACJI (OPIS, RYSUNKI, OPRACOWANIA BRANŻOWE POWIĄZANE Z ROBOTAMI). ZGŁOSZENIE ROZBIEŻNOŚCI W TRAKCIE LUB PO WYKONANIU ELEMENTU NIE BĘDZIE UZNAWANE JAKO WPŁYWAJĄCE NA KOSZT I TERMIN REALIZACJI.
6. WSZELKIE WYMIARY I POZIOMY WYSOKOŚCIOWE NALEŻY BEZWZGLĘDNIE SPRAWDZIĆ NA BUDOWIE I BEZWGLĘDNIE DOSTOSOWAĆ DO RZĘDNYCH ISTNIEJĄCYCH POMIESZCZEŃ.
7. PROJEKT WYKONAWCZY ARCHITEKTURY NALEŻY ROZPATRYWAĆ ŁĄCZNIE Z PROJEKTAMI BRANŻOWYMI I OPISEM TECHNICZNYM, A WSZELKIE BRAKUJĄCE INFORMACJE WYMIAROWE I ILOŚCIOWE NALEŻY UZYSKAĆ Z PODKŁADÓW ELEKTRONICZNYCH DOKUMENTACJI ORAZ WIZJI LOKALNEJ.
8. WSZELKIE ZMIANY ZAPROPONOWANE PRZEZ WYKONAWCĘ MUSZĄ POSIADAĆ PISEMNĄ AKCEPTACJĘ PROJEKTANTA.
9. PRZEDSTAWIONE W PROJEKCIE MATERIAŁY I URZĄDZENIA TRAKTOWANE SĄ JAKO PRZYKŁADOWE I ISTNIEJE MOŻLIWOŚĆ ICH ZAMIANY NA INNE O NIEZGORSZYCH PARAMETRACH TECHNICZNYCH.
10. WYKONAWCA ZOBOWIĄZANY JEST DO WYKONANIA NA WŁASNY KOSZT PRAC ZABEZPIECZAJĄCYCH I NAPRAW WYNIKAJĄCYCH Z USZKODZEŃ ISTNIEJĄCEJ SUBSTANCJI BUDOWLANEJ I INFRASTRUKTURY TECHNICZNEJ.
11. ROBOTY NALEŻY PROWADZIĆ Z ZACHOWANIE OBWIĄZUJĄCYCH PRZEPISÓW BHP MAJĄC PRZEDE WSZYSTKIM NA WZGLĘDZIE BEZPIECZEŃSTWO LUDZI I KONSTRUKCJI, A TAM GDZIE JEST TO POTRZEBNE NALEŻY WPROWADZIĆ DODATKOWE ZABEZPIECZENIA I UMOCNIENIA NA KOSZT WYKONAWCY.
12. W PRZYPADKU ZASTOSOWANIA PRZEZ WYKONAWCĘ PRODUKTÓW I ROZWIĄZAŃ SYSTEMOWYCH, OBOWIĄZUJE PEŁNA TECHNOLOGIA WYKONANIA ROBÓT I ZASTOSOWANIA PRODUKTÓW PRZEWIDZIANA PRZEZ PRODUCENTA W POROZUMIENIU Z PROJEKTANTEM, INSPEKTOREM NADZORU.
13. ZA WSZELKIE ZMIANY WPROWADZONE DO PROJEKTU NA ETAPIE REALIZACJI BEZ WIEDZY I ZGODY PROJEKTANTA, PEŁNĄ ODPOWIEDZIALNOŚĆ PONOSI WYKONAWCA. NIEZGODNOŚCI TE NIE STANOWIĄ PODSTAW DO ROSZCZEŃ W STOSUNKU DO PROJEKTANTA.
14. WYKONAWCA JEST ZOBOWIĄZANY DO DOSTAWY, ZAINSTALOWANIA I MONTAŻU WSZYSTKICH WSKAZANYCH W DOKUMENTACJI URZĄDZEŃ.

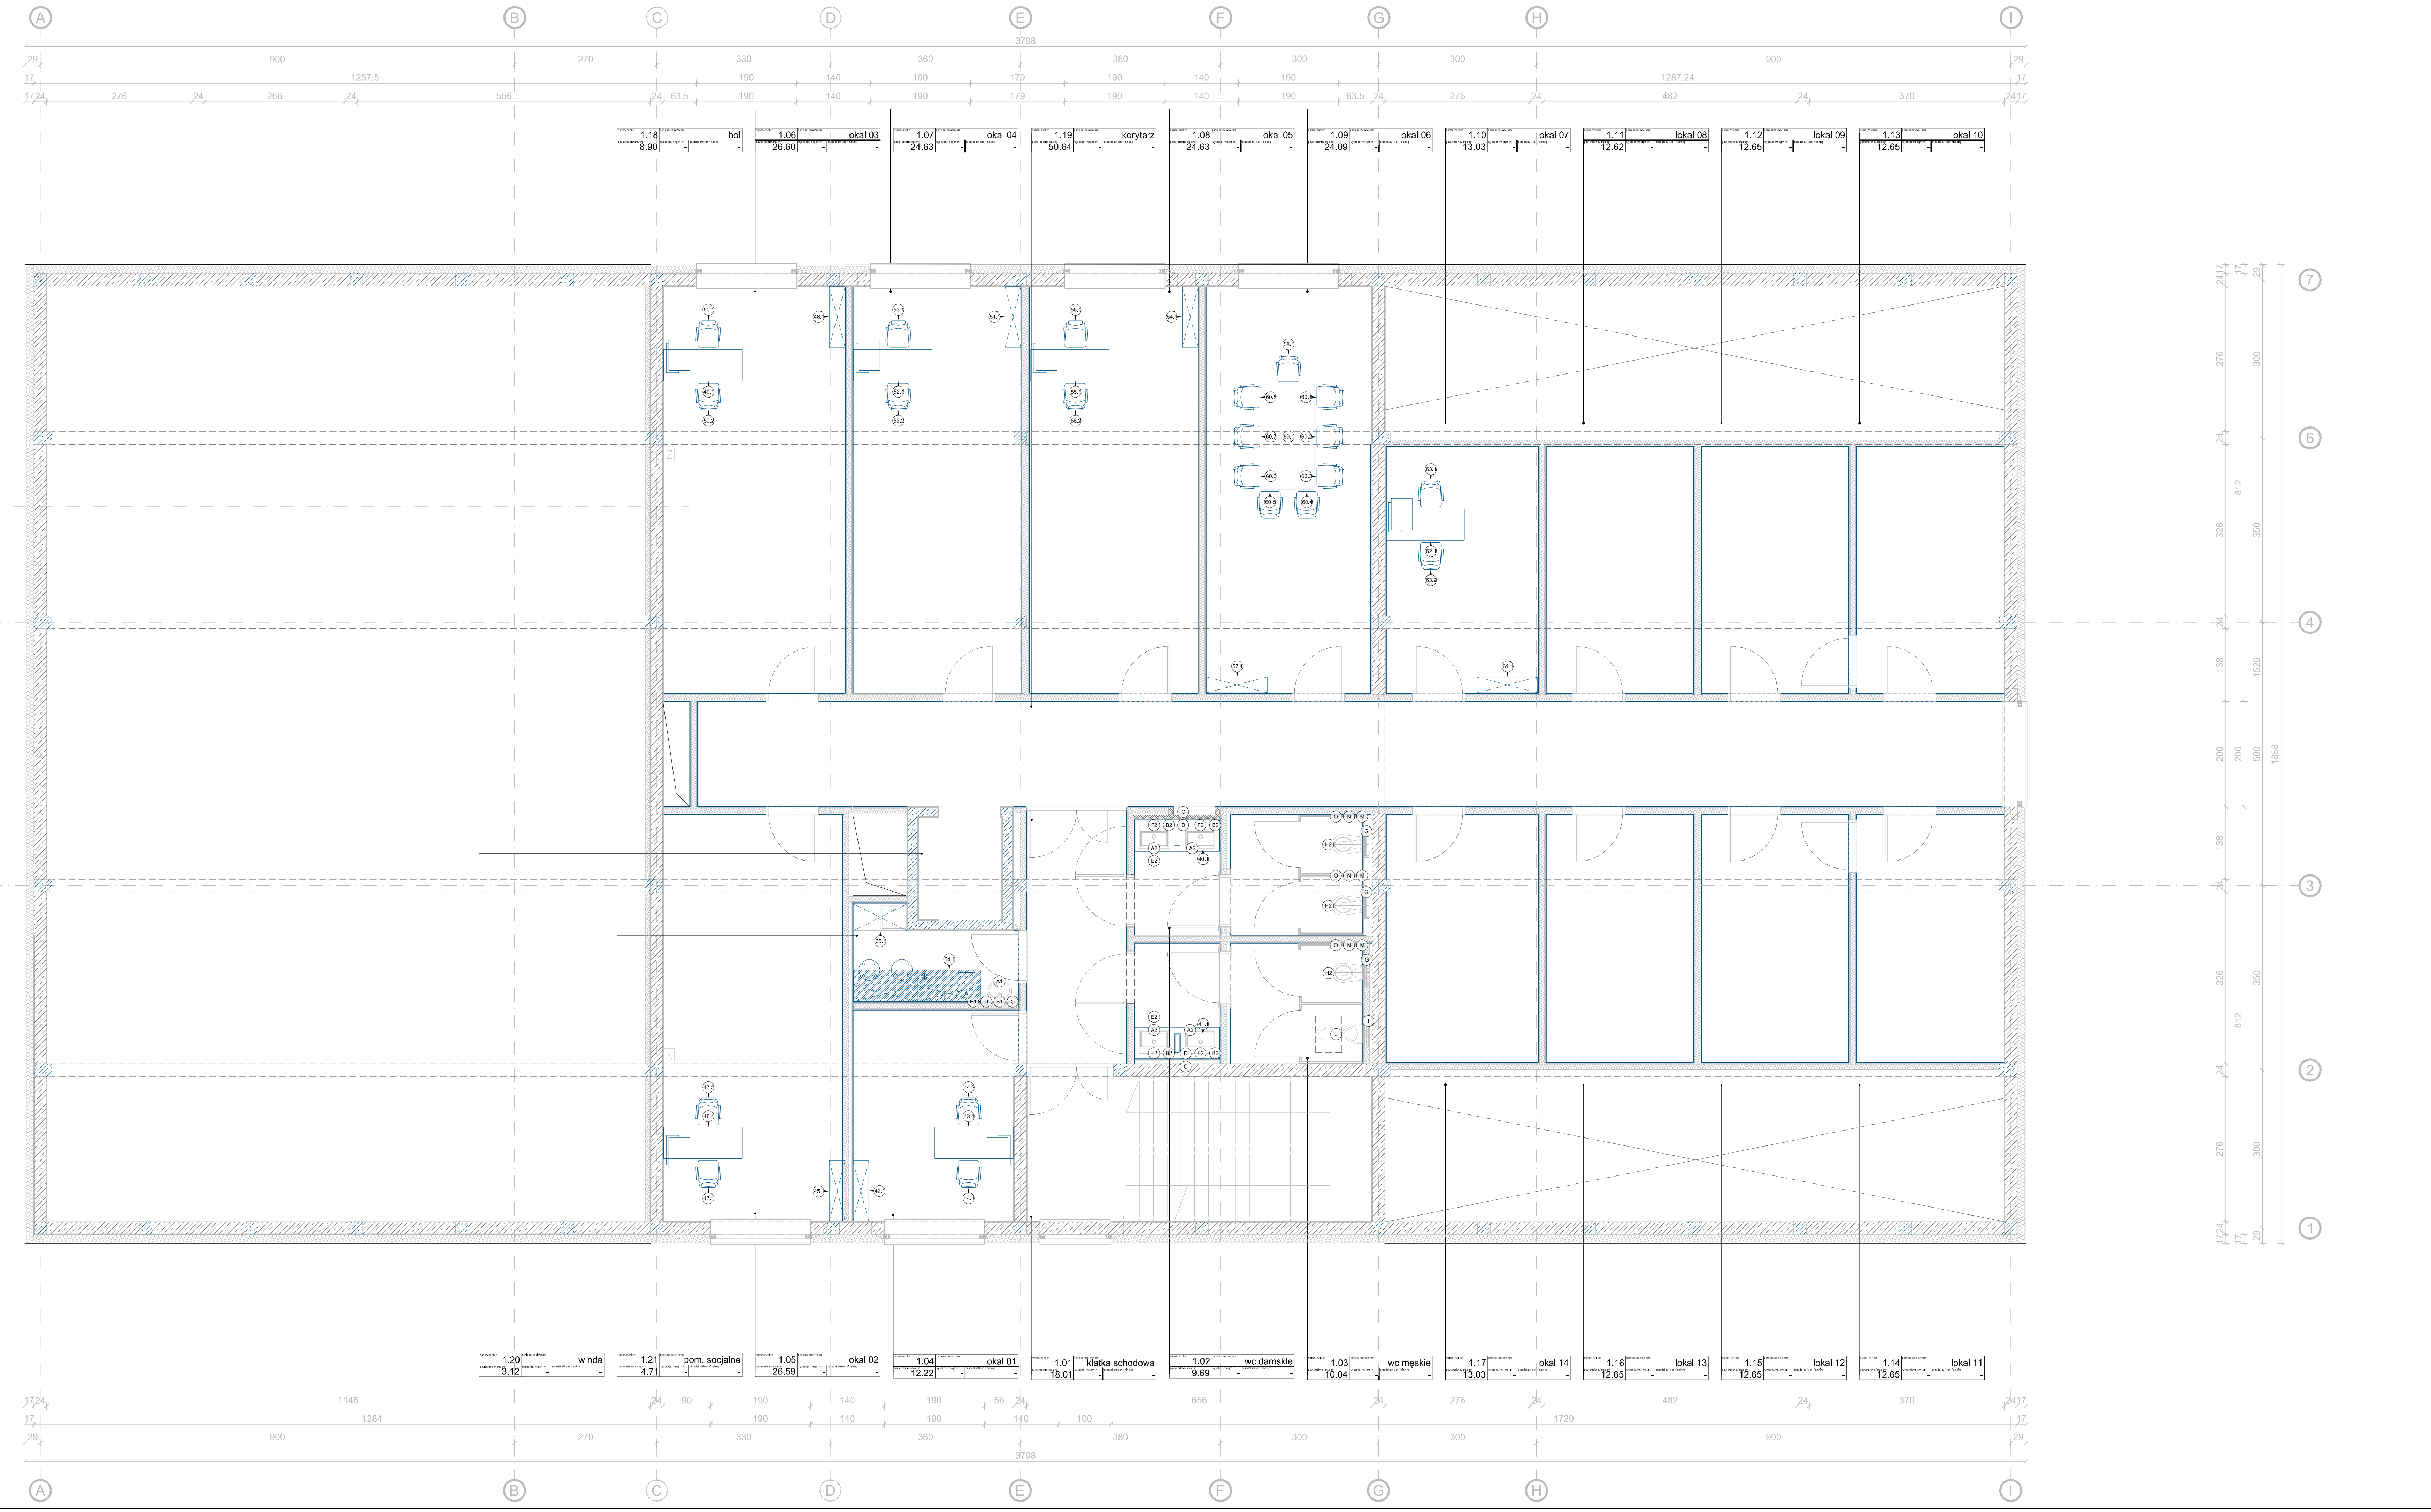

Opis

ZESTAWIENIE ELEMENTÓW WYPOSAŻENIA SANITARNEGO:

A1 umywalka KOŁO REKORD lub równoważna
A2 umywalka wylewana razem z blatem z konglomeratu jako jednolity elemnt, wykonywana na wymiar; misa umywalki rostokątna 56x40, głębokośc min 15cm
A3 umywalka KOŁO NOVA PRO BEZ BARIER lub równoważna

B1 bateria umywalkowa GROHE START 23550001 lub równoważna
B2 bateria umywalkowa czasowa TREND ARMATURA 40015N z syst. oszczędzania wody lub równoważna

C dozownik do mydła w płynie MERIDA STELLA MAXI lub równoważny
D pojemnik na ręczniki papierowe MERIDA STELLA MAXI MAX CSM101 lub równoważny
E kosz na zużyte ręczniki MERIDA STELLA 47L lub równoważny
E2 kosz na zużyte ręczniki w zabudowie meblowej MERIDA lub równoważny

F1 lustro KOŁO TRAFFIC 40cm
F2 lustro wklejane w ścienie w psie kafli; na pełną wysokość pomieszczenia
F3 lustro dla niepełnosprawnych uchylne z rączką lub równoważne

G geberit wc DUOFIX do misek wiszących + przycisk spłukujący GEBERIT SIGMA 30
H2 miska ustępowa KOŁO EGO z deską ub równoważna
I geberit pisuar DUOFIX + przycisk spłukujący
J pisuar KOŁO NOWA PRO lub równoważny
K geberit wc dla niepełnosprawnych DUOFIX do misek wiszących i uchwytów wysięgnikowych lub równoważny z przyciskiem spłukującym
I miska ustępowa dla niepełnosprawnych KOŁO NOWA PRO BEZ BARIER lub równoważna

M podajnik papieru wc MERIDA STELLA MAXI lub równoważny
N kosz na odpady MERIDA STELLA lub równoważny
O szczotka wc zamykana z uchwytem stojącym z możliwością montażu ściennego

P prysznic brodzik 100x100
R prysznic słuchawka ROCA PRO lub równoważna
S haczyk pod prysznic

T poręcz ścienna KOŁO LEHNENE CONCEPT PRO lub równoważny – 2 sztuki
U poręcz ścienna KOŁO LEHNENE CONCEPT PRO uchylna lub równoważny – 2 sztuki

W zlew porządkowy z umywalką i baterią RILING lub równoważny
X dyfuzor zapachowy AIR Q model AQ570 lub równoważny

ZESTAWIENIE ELEMENTÓW WYPOSAŻENIA MEBLOWEGO:

1 zabudowa meblowa indywidualna / aneks kuchenny ze zlewozmywakiem (1 szt), lodówką podblatową (1 szt) i szafkami górnymi wymiary; 60x260x85(h) cm
2 szafki BHP na odzież wierzchnia i pracowniczą, dwudzielne;50x80x180(h) cm
3 szafa porządkowa z umywalką; 50x100x200(h) cm
4 zabudowa meblowa indywidualna / aneks porządkowy z pralką (1 szt); 60x148x200(h) cm
5 szafa biurowa; 35x120x200(h) cm
6 biurko; 60x150x85(h) cm
7 krzesło biurowe
8 regał magazynowy; 45x140x200(h) cm
9 regał magazynowy; 45x125x200(h) cm
10 regał magazynowy; 45x80x200(h) cm

Opis

11 stół gastronomiczny 120; 60x120x85(h) cm
12 stół gastronomiczny narożny 30+60; 60x90x85(h) cm
13 stół gastronomiczny 60;60x60x85(h) cm
14.stół gastronomiczny 30; 60x30x85(h) cm
15. piekarnik gastronomiczny 380 V; 60x60x85(h) cm
16 kuchenka elektryczna; 60x60x85(h) cm

17 stół gastronomiczny 100 ze zlewem dwukomorowym; 60x100x85(h) cm
18 kuchenka mikrofalowa poj 20–30l
19 szafka nierdzewna wisząca, 110x40
20 okap kuchenny
21 regał magazynowy; 60x150x200(h) cm
22 zamrażarka; 60x60x200(h) cm
23 lodówka; 60x60x200(h) cm
24 lodówka; 60x60x200(h) cm
25 stół gastronomiczny 100 ze zlewem dwukomorowym; 60x100x85(h) cm
26 stół gastronomiczny narożny 40+60; 60x100x85(h) cm
27 stół gastronomiczny 60; 60x60x85(h) cm
28 zmywarka
29 szafki BHP na odzież wierzchnia i pracowniczą, dwudzielne; 50x80x180(h) cm
30 zabudowa meblowa indywidualna / aneks kuchenny ze zlewozmywakiem (1 szt), lodówką podblatową (1 szt) i szafkami górnymi; 60x210x85(h) cm
31 szafa porządkowa z umywalką; 50x100x200(h) cm
32 zabudowa meblowa indywidualna / aneks magazynowy wraz aneksem szatniowym na 40 wieszaków; 90x275x391(h)
33 krzesło bankietowe
34 stół prostokątny składany 100x200
35 stół okrągły składany 180cm
36 tablica suchościeralna 200x120
37 zabudowa meblowa indywidualna / zabudowa podumywalkowa; 60x300x85(h) cm
38 przewijak dla niemowląt
39 zabudowa meblowa indywidualna / zabudowa podumywalkowa; 60x300x85(h) cm
40.zabudowa meblowa indywidualna / zabudowa podumywalkowa; 60x300x85(h) cm
41 zabudowa meblowa indywidualna / zabudowa podumywalkowa; 60x300x85(h) cm
42 szafa biurowa
43 biurko
44 krzesło biurowe/ fotel
45 szafa biurowa
46 biurko
47 krzesło biurowe/ fotel
48 szafa biurowa
49 biurko
50 krzesło biurowe/ fotel
51 szafa biurowa
52 biurko
53 krzesło biurowe/ fotel
54 szafa biurowa
55 biurko
56 krzesło biurowe/ fotel
57 szafa biurowa
58 krzesło biurowe/ fotel
59 stół prostokątny składany; 100x200 cm
60 krzesło
61 szafa biurowa
62 biurko
63 krzesło biurowe/ fotel
64 zabudowa meblowa indywidualna / aneks kuchenny ze zlewozmywakiem (1 szt), lodówką podblatową (1 szt) i szafkami górnymi; 60x240x85(h) cm
65 szafa porządkowa z umywalką; 50x100x200(h) cm

Lokalizacja

Uwagi do legendy:

OZNACZENIE SKRÓTÓW:

wg OT	WEDŁUG OPISU TECHNICZNEGO
wg P_K	WEDŁUG PROJEKTU KONSTRUKCJI
wg P_IS	WEDŁUG PROJEKTU INST. SANITARNYCH
wg P_IE	WEDŁUG PROJEKTU INST. ELEKTRYCZNYCH
wg P_IT	WEDŁUG PROJEKTU INST. TELETECHNICZNYCH
wg P_T	WEDŁUG PROJEKTU TECHNOLOGI

Uwaga:

WSZYSTKIE WYMIARY I POZIOMY WYSOKOŚCIOWE NALEŻY BEZWZGLĘDNIE SPRAWDZIĆ NA BUDOWIE.

PRZEDSTAWIONE W PROJEKCIE MATERIAŁY I URZĄDZENIA ORAZ ICH ZNAKI TOWAROWE I NAZWY WŁASNE TRAKTOWANE SĄ JAKO PRZYKŁADOWE. NA ETAPIE REALIZACJI INWESTYCJI DOPUSZCZA SIĘ ZASTOSOWANIE PRZEZ WYKONAWCĘ INNYCH MATERIAŁÓW I URZĄDZEŃ POD WARUNKIEM ZACHOWANIA ZAPISÓW Z KLAUZULI RÓWNOWAŻNOŚCI OPISU TECHNICZNEGO I TYLKO PO PISEMNYM UZGODNIENIU Z PRZEDSTAWICIELEM INWESTORA ORAZ AUTORAMI OPRACOWANIA PROJEKTOWEGO

PROJEKT NALEŻY ROZPATRYWAĆ ŁĄCZNIE Z KARTAMI MATERIAŁOWYMI, OPISEM TECHNICZNYM, PROJEKTAMI BRANŻOWYMI O WSZYSTKIMI OPRACOWANIAMI WCHODZĄCYMI W SKŁAD SIWZ. W PRZYPADKU ROZBIEŻNOŚCI MATERIAŁOWYCH LUB ZASTOSOWANYCH ROZWIĄZAŃ TECHNOLOGICZNYCH NALEŻY BEZWZGLĘDNIE UZYSKAĆ AKCEPTACJĘ AUTORA OPRACOWNIA PROJEKTOWEGO.

Inwestor/ Client

GMINA STOSZOWICE
Stoszowice 97
57-213 Stoszowice
tel. (74) 8164510, fax: (74) 818 10 59

Projektant/ Executive Architect

CREOPROJECT Sp. z o.o.
pl. Staszica 4a
50-221 Wrocław
tel. 605676214, (71) 7181618, fax (71) 7181618

Temat/ Subject

PROJEKT BUDOWLANY BUDYNKU USŁUGOWEGO - INKUBATORA PRZEDSIĘBIORCZOŚCI - WRAZ Z NIEZBĘDNĄ INFRASTRUKTURĄ TECHNICZNĄ I ZAGOSPODAROWANIEM TERENU.

DZIAŁKA NR 570, AM-1, OBRĘB BUDZÓW, GMINA STOSZOWICE. KATEGORIA OBIEKTU XVI, XVII

Architektura / Projektował: Bartosz Żmuda — 15/04/DOIA specjalność architektoniczna
Współpraca: Aleksandra Czerwińska
Sprawdził: Maciej Łubocki — 103/94/UW specjalność architektoniczna

Projekt/ Project	ZESTAWIENIE ELEMENTÓW WYPOSAŻENIA		
Data/ Date	10.2020	Skala/Scale	1:10
Przeznaczenie/ Purpose	PROJEKT WYKONAWCZY		
Branża/ Field	Numer rysunku Drawing Number	Rewizja Revision	
ARCHITEKTURA	A7.01	-	