




1. WYKONAWCA ZOBOWIĄZANY JEST DO PRZEDSTAWIENIA RYSUNKÓW WARSZTATOWYCH, MONTAŻOWYCH I ZABEZPIECZAJĄCYCH DO AKCEPTACJI PROJEKTANTA I INSPEKTORA NADZORU. PROCES PRZYGOTOWANIA POWYŻSZYCH OPRACOWAŃ NIE MOŻE MIEĆ WPLWU NA HARMONOGRAM PRZEPROWADZENIA ROBÓT I NIE STANOWI PODSTAW DO DODATKOWEGO WYNAGRÓDZENIA.
2. NINIEJSZY PROJEKT WYKONAWCY ARCH. NALEŻY ROZPATRYWAĆ ŁĄCZNIE Z PROJEKTEM BUDOWLANYM I DECYZJĄ O ROZMOWIENIE NA BUDOWIE WRAZ Z WARUNKAMI W NIEJ ZAWARTYMI.
3. DANE, WYMAGANIA I ILOŚCI WYSZCZEGÓLNIONE W CHOCBY JEDNYM DOKUMENCIE STANOWIĄCYM CZĘŚĆ DOK. PROJEKTOWEJ I SWIĄZ, SA OBRWAZUJĄCE DLA WYKONAWCY, TAK JAKBY BYŁY W CAŁEJ DOKUMENTACJI. WYKONAWCA JEST ZOBOWIĄZANY JE WYKONAĆ A ROZBIĘŻNOŚCI NIE STANOWIĄ PODSTAW DO DODATKOWEGO WYNAGRÓDZENIA.
4. PRZED PRZYSTĄPIENIEM DO ROBÓT, WYKONAWCA ZAPROZNA SIĘ Z DOKUMENTACJĄ, OCENI JEJ CZYTELNOŚĆ, SPÓRNOŚĆ (DOKUMENTACJA ROZUMIANA JEST JAKO CAŁOŚĆ : OPIS, RYSUNKI, OPRACOWANIA BRANŻOWE POWIĄZANE Z ROBOTAMI), JEJ WZAJEMNE SKOORDYNOWANIE, A O WSZELKICH ZAUMIĄŻONYCH UMĄGACH POWIADOMI NADZOR AUTORSKI. NIE WOLNO ROZPOCZYŃAĆ ŻADNYCH PRAC PRZED ZAPOZNAWIENIEM SIĘ Z CAŁOŚCIĄ DOKUMENTACJI (OPIS, RYSUNKI, OPRACOWANIA BRANŻOWE POWIĄZANE Z ROBOTAMI), ZŁOŻENIEM ROZBIĘŻNOŚCI W TRAKCIE LUB PO WYKONANIU ELEMENTU NIE BĘDZIE UZYSKIWAĆ JAKO WPKYWAJĄCE NA KOSZT I TERMIN REALIZACJI.
5. WSZELKIE WYMAG I POZIOMY WYSOKOŚCIOWE NALEŻY BEZWZGLĘDNE SPRAWDZIĆ NA BUDOWIE I W BEZWZGLĘDNE DOSTOSOWAĆ DO RZĘDNYCH ISTNIEJĄCYCH POMIESZCZEŃ.
6. PROJEKT WYKONAWCZY ARCHITEKTURY NALEŻY ROZPATRYWAĆ ŁĄCZNIE Z PROJ. BRANŻOWYMI I OPBEM TECH., A WSZELKIE BRAKUJĄCE INFORMACJE WYMIAROWE I ILOŚCIOWE NALEŻY UZYSKAĆ Z PODKŁADÓW ELEKTRONICZNYCH ORAZ WIZJI LOKALNEJ.
7. WSZELKIE ZMIANY ZAPROPONOWANE PRZEZ WYKONAWCĘ MUSZĄ POSIADAĆ PISEMNA AKCEPTACJE PROJEKTANTA.
8. PRZEDSTAWIONE W PROJEKCE MATERIAŁY I URZĄDZENIA TRAKTOWANE SĄ JAKO PRZYKŁADOWE I ISTNIEJE MOŻLIWOŚĆ ICH ZMIANY NA INNE O NIEMGORSZYCH PARAMETRACH TECHNICZNYCH.
9. WYKONAWCA ZOBOWIĄZANY JEST DO WYKONANIA NA WŁASNY KOSZT PRAC ZABEZPIECZAJĄCYCH I NAPRAW WYNIKAJĄCYCH Z USZKODZEŃ ISTNIEJĄCEJ SUBSTANCJI BUDOWLANEJ I INFRASTRUKTURY TECHNICZNEJ.
10. ROBÓTY NALEŻY PRZEWODZIĆ Z ZACHOWANIEM OBWIĄZUJĄCYCH PRZEPISÓW BHP MAJĄC PRZEDĘ WSZYSTKIM NA WZGLĘDZIE BEZPIECZEŃSTWO LUDZI I KONSTRUKCJI, A TAM GDZIE JEST TO POTRZEBNE NALEŻY WPROWADZIĆ DODATKOWE ZABEZPIECZENIA I UMOCNIENIA NA KOSZT WYKONAWCY.
11. PRZY ZASTOSOWANIU PRZEZ WYKONAWCĘ PRODUKTÓW I ROZWIĄZAŃ STS., OBRWAZUJE PEŁNA TECHNOLOGIA WYKONANIA W PORÓZUMIENIU Z PROJEKTEM, INSPEKTOREM NADZORU.
13. ZA WSZELKIE ZMIANY WPROWADZONE NA ETAPIE REALIZACJI BEZ WIEDZY I ZGODY PROJEKTANTA, PEŁNA ODPOWIEDZIALNOŚĆ PONOSI WYKONAWCA, NIEZODNOŚCI TE NIE STANOWIĄ PODSTAW DO ROZSZCZEŃEN W STOSUNKU DO PROJEKTANTA.
14. WYKONAWCA JEST ZOBOWIĄZANY DO DOSTAWY, ZAINSTALOWANIA I MONTAŻU WSZYSTKICH WSKAZANYCH W DOKUMENTACJI URZĄDZEŃ.

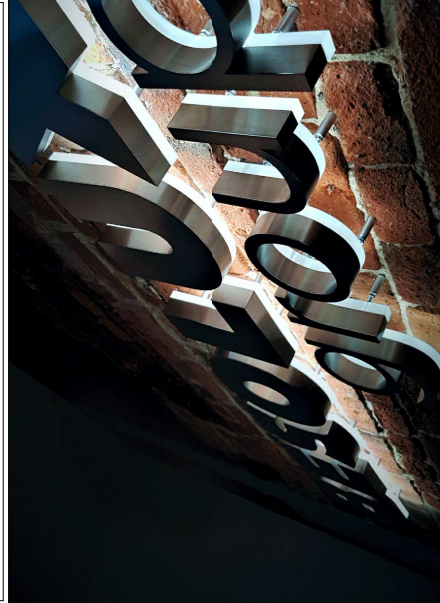


513

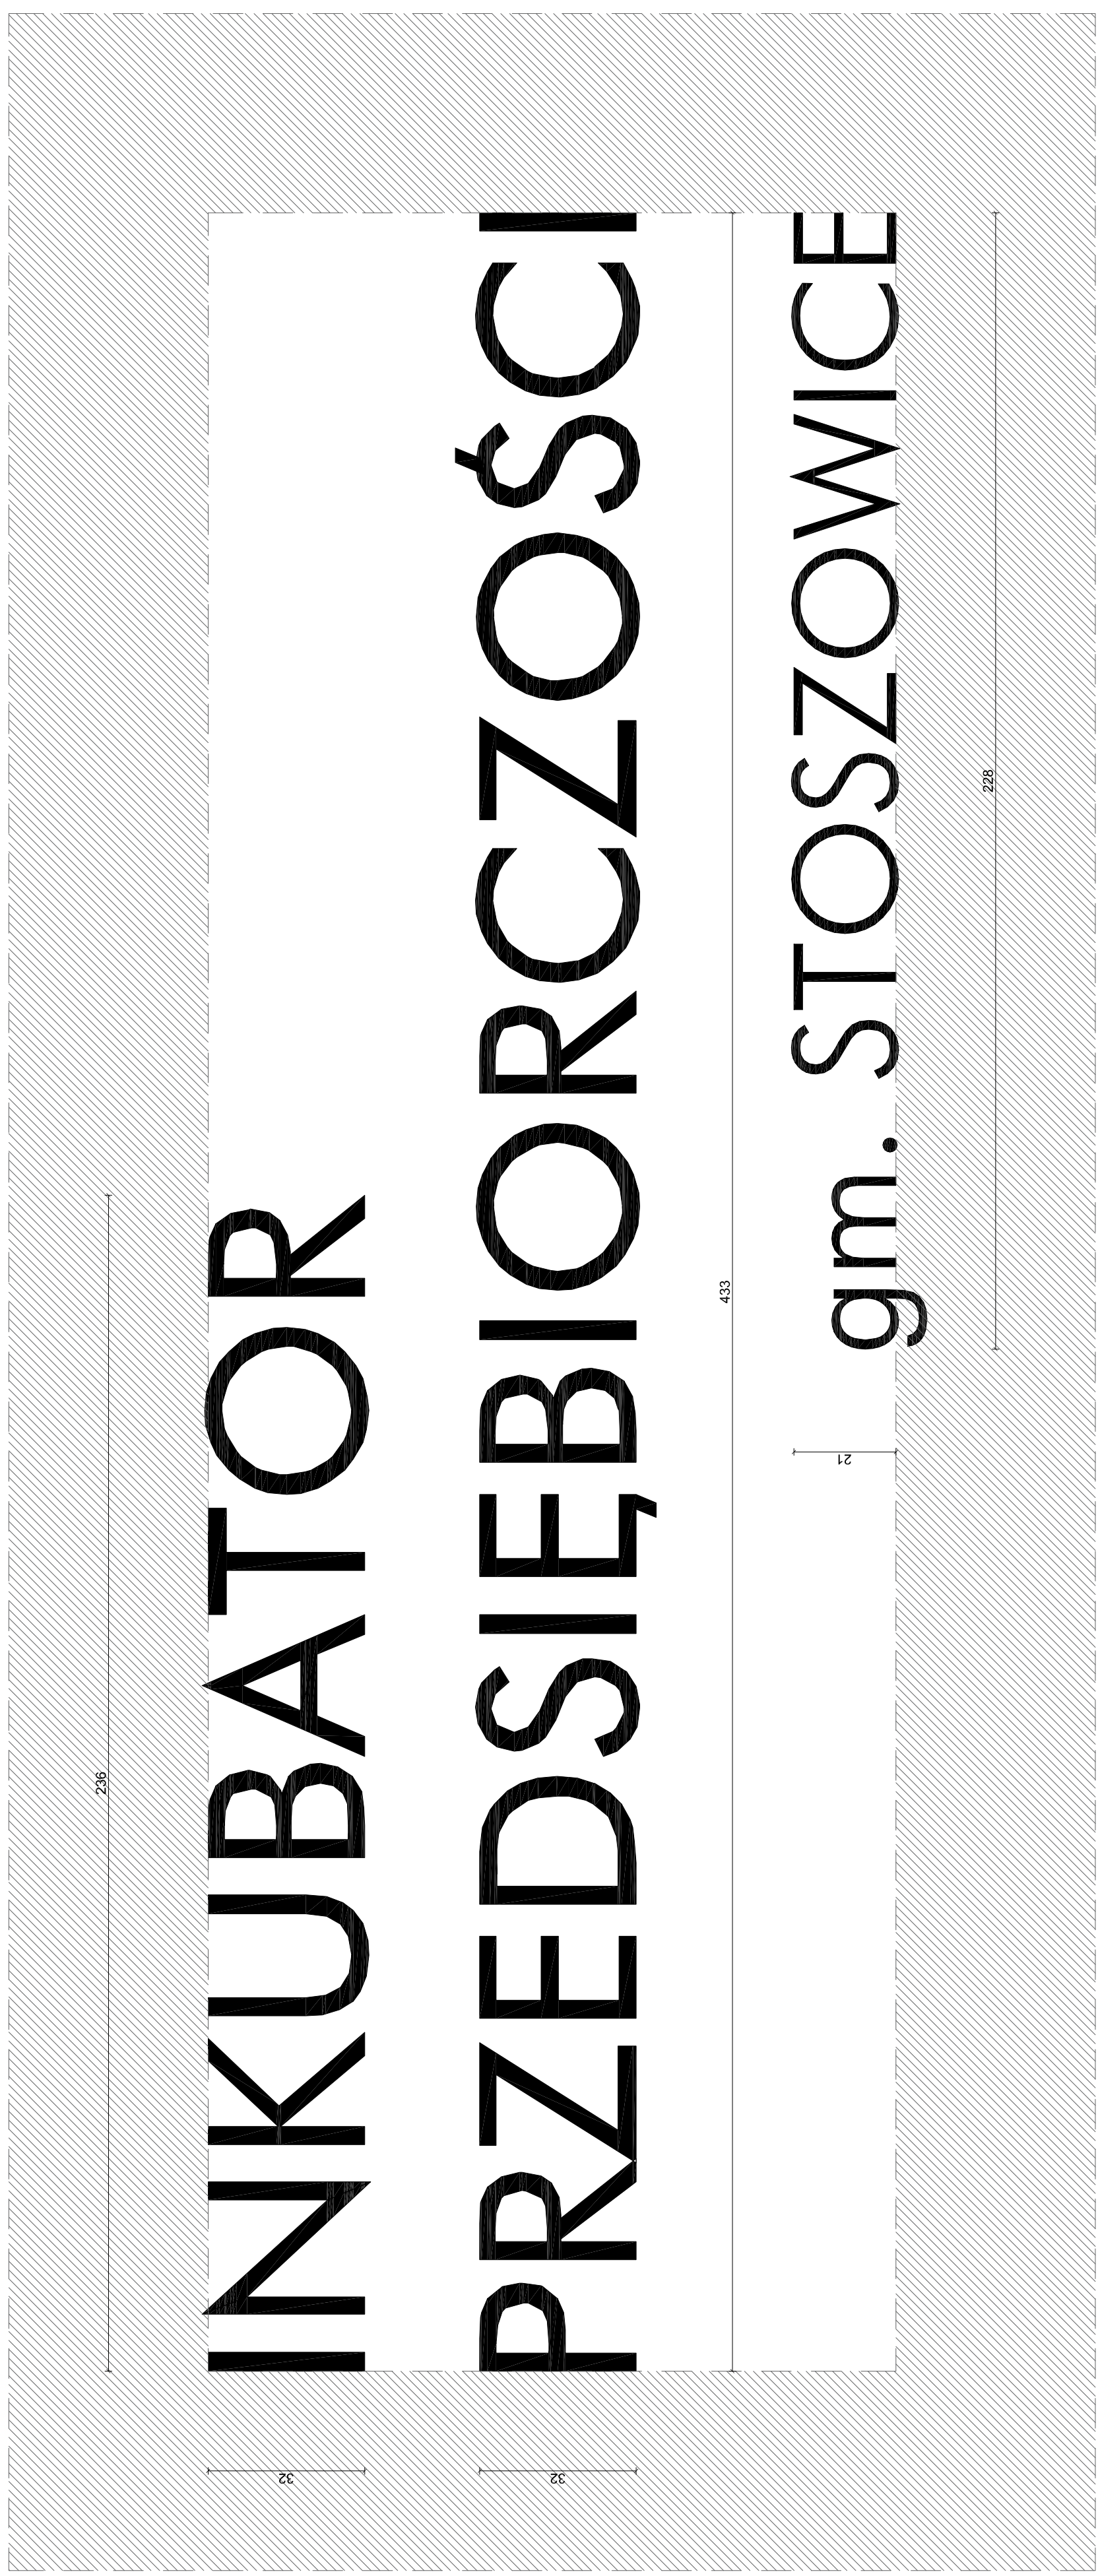

- Specyfikacja projektowanego LOGOTYPU L01.1 / 1x2t
- KOLORYSTYKA – wg KARTY KOLORÓW
  - WYMARY LITER: wg RYSUNKU SZCZEGÓLNEGO
  - ELEMENTY LOGOTYPU MOCOWANE DO ŚCIANY ZA POMOCĄ SYSTEMOWYCH TULEI DISTANSOWYCH.
  - PRZED WYKONANIEM NALEŻY PRZEPROWADZIĆ PESEL DO PRZEPROWADZENIA KABLI ZASILANIA LOGOTYPU Z OŚWIETLENIA OGÓLNEGO Z UWZGLĘDNIENIEM WŁĄCZNIKA ZMERCZCHOWEGO
  - LICO Z PLEKSI POKRYTEJ SYS. FOJAMI
  - TRANSPARENTNYMI. BOKI Z TAŚMY ALUMINIOWEJ LAKIEROWANEJ PRZESZKOWO W KOLORZE LICA. PLECY Z PŁYTY PCV 8–10MM.
  - POD MONTAŻ ŹRÓDŁA ŚWIATA.
  - LICO PODŚWIETLANE WENIETRZNYMI MODUŁAMI LED Z ZASILACZAMI 12V, STEROWANE ZA POMOCĄ WYŁĄCZNIKA ZMERCZCHOWEGO WG PROJEKTU WYKONAWCZEGO INSTALACJI ELEKTRYCZNYCH.
  - ELEMENTY KONSTRUKCYJNE WG RYSUNKÓW WARSZT.
  - PRZED REALIZACJĄ ZADANIA WYKONAWCA ZOBOWIĄZANY JEST BEZWZGLĘDNE UZYSKAĆ OD INWESTORA SYS. IDENTYFIKACJI I ZATWIERDZIĆ U NIEGO POPRAWNOŚĆ PROJEKTU
  - KOLORYSTYKA, LOGOTYP I CZCIONKI ZGODNIE Z SYSTEMEM IDENTYFIKACJI WIZUALNEJ INWESTORA
  - UWAGA: NALEŻY BEZWZGLĘDNE ZACHOWAĆ STREFĘ OCHRONNĄ ZNAKU

 

Inwestor / Client	
GMINA STOSZOWICE Stoszowice 97 57-213 Stoszowice tel. (74) 8164510, fax: (74) 818 10 59	
Projektant / Executive Architect	
 <b>CREO PROJECT Sp. z o.o.</b> pl. Szoszcza 48 64-500 Stoszowice tel. 665676214, (71) 7181618, fax (71) 7181618	
Temat / Subject	
PROJEKT BUDOWLANY BUDYNKU USŁUGOWEGO - INKUBATORA PRZEDSIĘBIORCZOŚCI, WRAZ Z NIEZBĘDNIĄ INFRASTRUKTURĄ TECHNICZNĄ I ZAGOSPODAROWANIEM TERENU DZIAŁKA NR 570, AM 1, OBRĘB BURZOW. GMINA STOSZOWICE, KATEGORIA OBIEKTU XVI, XVII	
Warianty / Projektant	
15/04/DCA Bartosz Zmuda Wpłyty Aleksandra Czerwińska	
Sprawdził / Checked	
10384/LW Maciej Lubocki	
Projekt / Project	
DETAL LOGOTYPU NA ELEWACJI	
Data / Date	Skala / Scale
10.2020	1:50
Nazwa / Name	
PROJEKT WYKONAWCZY	
Numer / Number	
Dzielnica / District	
ARCHITEKTURA	
D2.03	