


LEGENDA

- PROJ. JEZDNIA - BETON ASFALTOWY (ISTNIEJĄCA JEZDNIA TŁUCZNIOWA)
 - ISTNIEJĄCA JEZDNIA TŁUCZNIOWA - PROJ. JEZDNIA ASFALTOWA WG ODRĘBNEGO OPRACOWANIA
 - GRANICA DZIAŁKI
- UWAGI
 WYKONAĆ POBOCZE UTWARDZONE SZER. 0,3m
 PŁK - POCZĄTEK ŁUKU KOŁOWEGO KM 0+055,00
 KŁK - PONIEC ŁUKU KOŁOWEGO KM 0+079,20

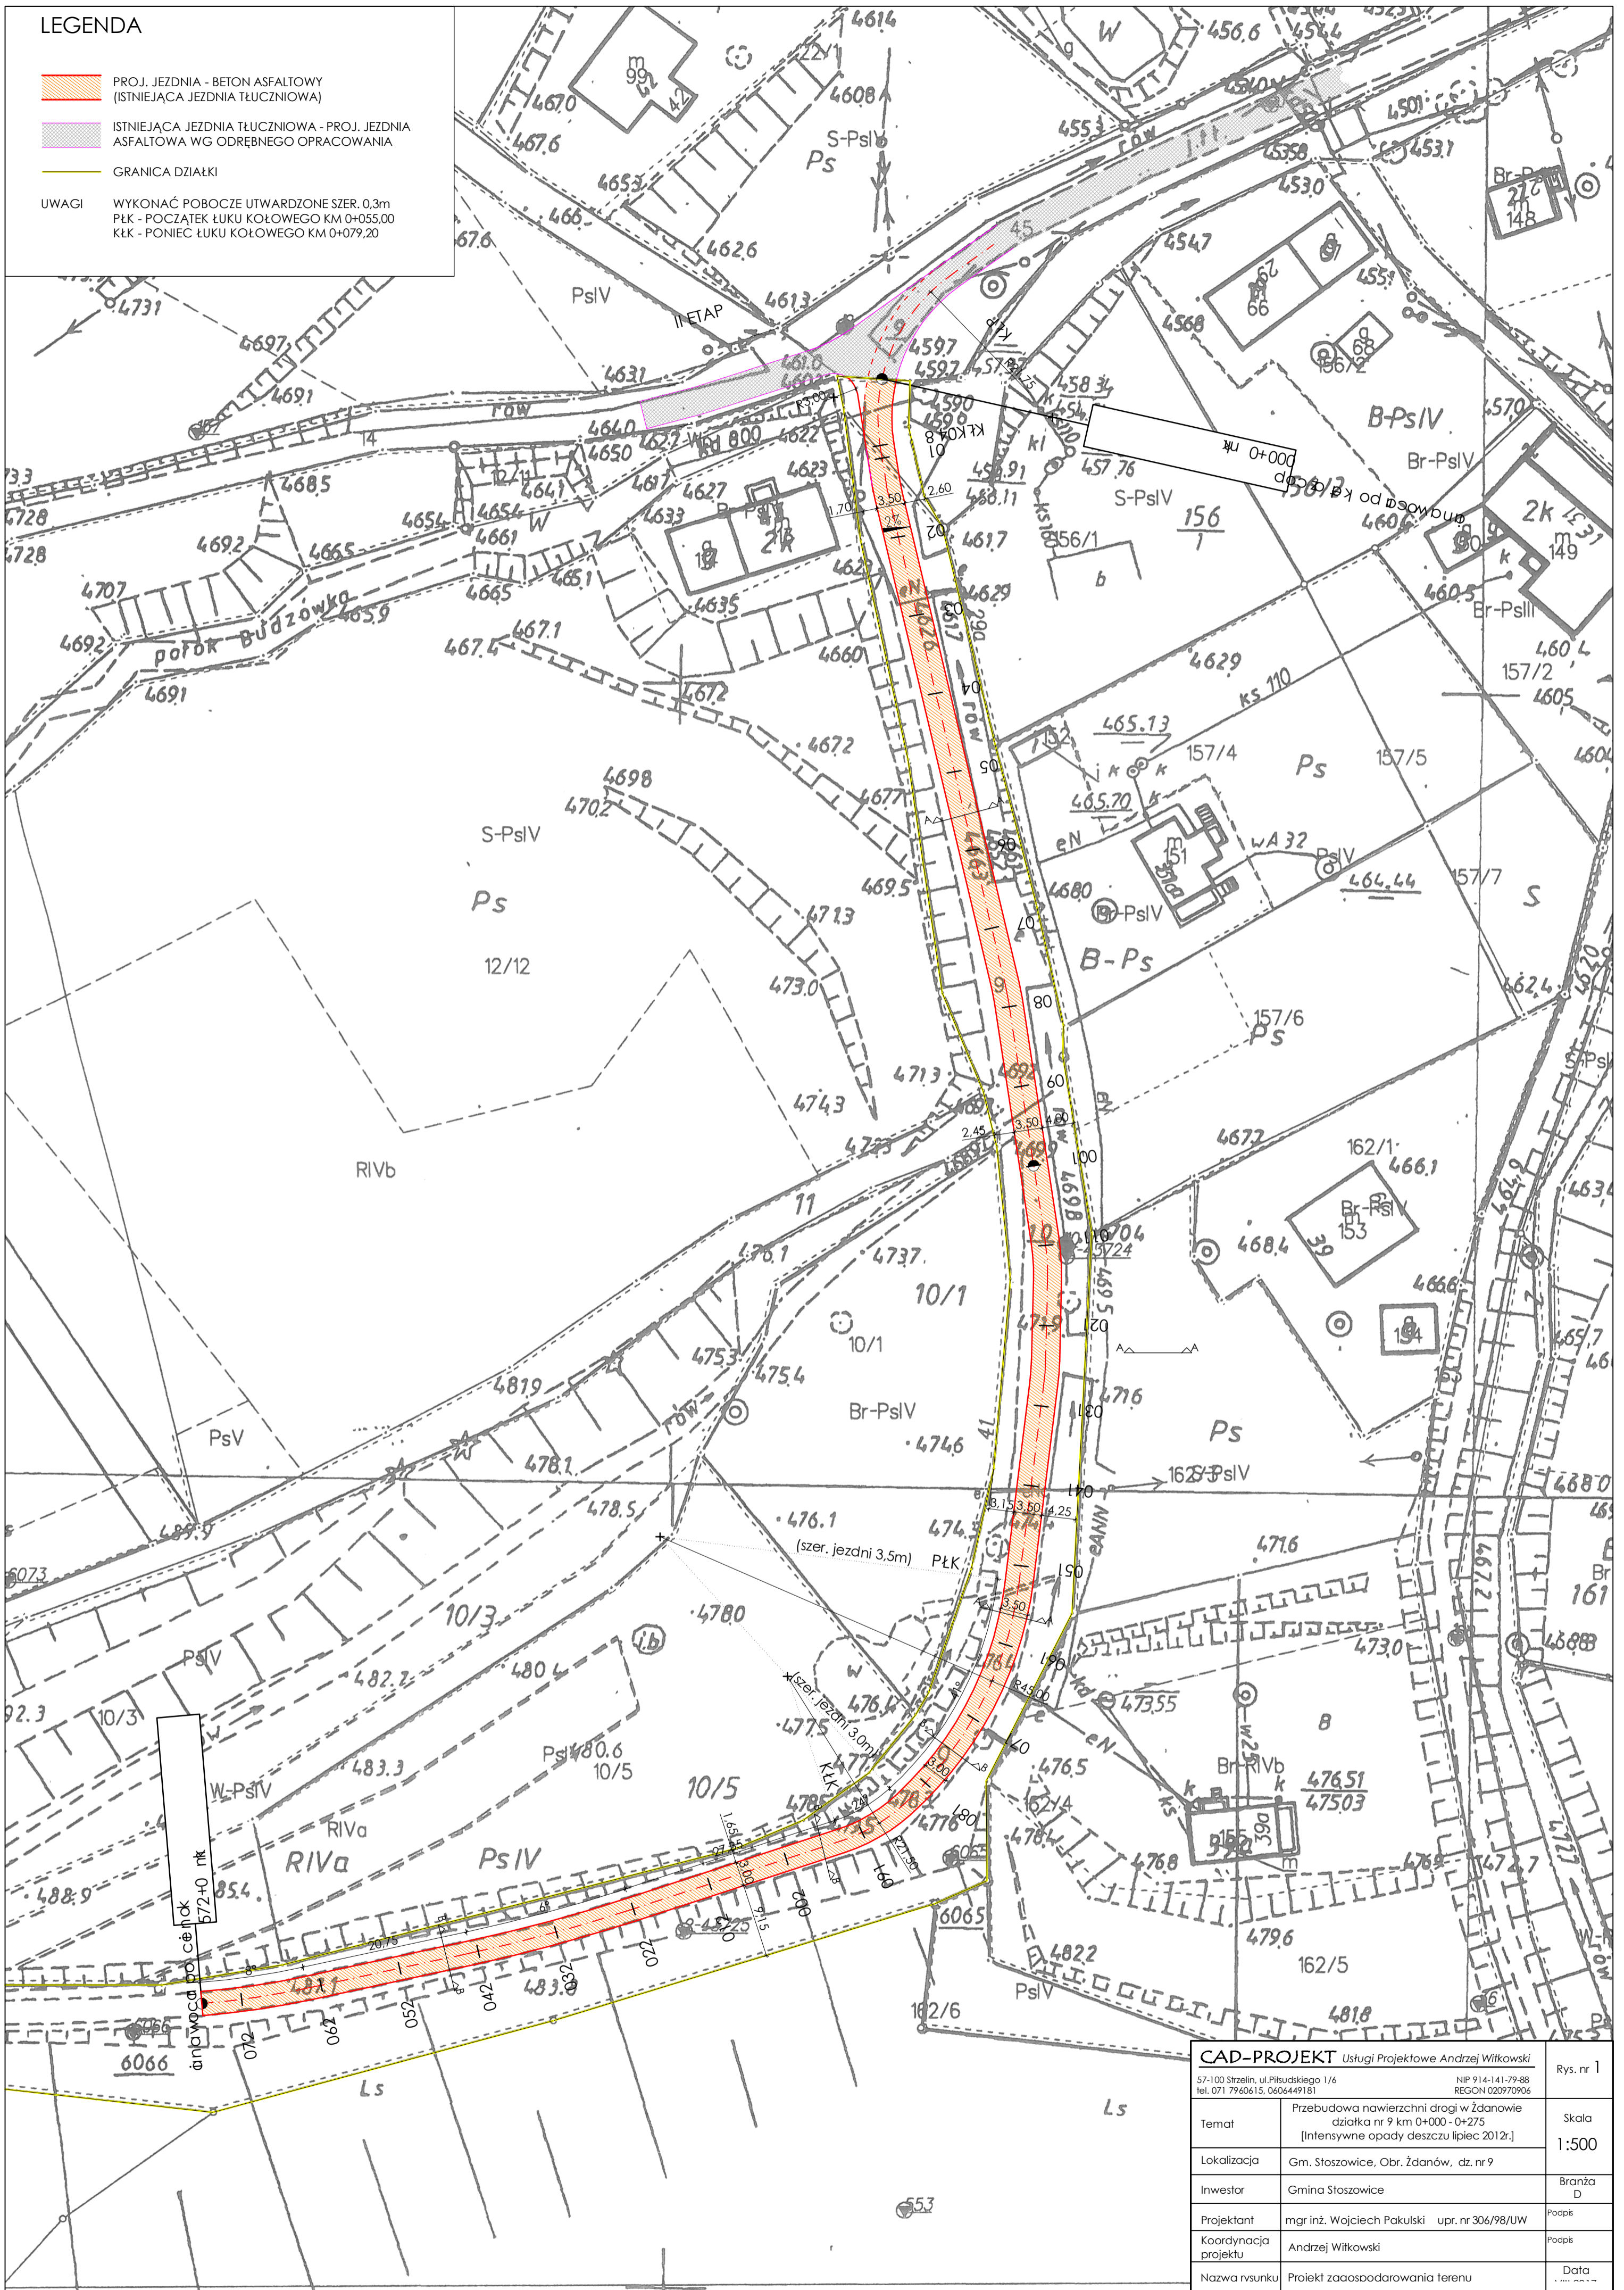

CAD-PROJEKT Usługi Projektowe Andrzej Witkowski		Rys. nr 1
57-100 Strzelin, ul. Piłsudskiego 1/6 tel. 071 7960615, 0606449181		NIP 914-141-79-88 REGON 020970906
Temat	Przebudowa nawierzchni drogi w Zdanowie działka nr 9 km 0+000 - 0+275 [Intensywne opady deszczu lipiec 2012r.]	Skala 1:500
Lokalizacja	Gm. Stoszowice, Obr. Zdanów, dz. nr 9	Branża D
Inwestor	Gmina Stoszowice	Podpis
Projektant	mgr inż. Wojciech Pakulski upr. nr 306/98/UW	Podpis
Koordinacja projektu	Andrzej Witkowski	Podpis
Nazwa rysunku	Projekt zaoszczędzania terenu	Data