Uwagi szczegółowe:

1. WYKONAWCA ZOBOWIĄZANY JEST DO PRZEDSTAWIENIA RYSUNKÓW WARSZTATOWYCH, MONTAŻOWYCH I ZABEZPIECZAJĄCYCH DO AKCEPTACJI PROJEKTANTA I INSPEKTORA NADZORU. PROCES PRZYGOTOWANIA POWYŻSZYCH OPRACOWAŃ NIE MOŻE MIEĆ WPŁYWU NA HARMONOGRAM PROWADZENIA ROBÓT I NIE STANOWI PODSTAW DO DODATKOWEGO WYNAGRODZENIA.
2. NINIEJSZY PROJEKT WYKONAWCZY ARCHITEKTURY NALEŻY ROZPATRYWAĆ ŁĄCZNIE Z PROJEKTEM BUDOWLANYM I DECYZJĄ O POZWOLENIE NA BUDOWĘ WRAZ Z WARUNKAMI W NIEJ ZAWARTYMI.
3. DANE, WYMAGANIA I ILOŚCI WYSZCZEGÓLNIONE W CHOĆBY JEDNYM DOKUMENCIE STANOWIĄCYM CZĘŚĆ DOKUMENTACJI PROJEKTOWEJ I SPECYFIKACJI ISTOTNYCH WARUNKÓW ZAMÓWIENIA, SĄ OBOWIĄZUJĄCE DLA WYKONAWCY, TAK JAKBY BYŁY W CAŁEJ DOKUMENTACJI. WYKONAWCA JEST ZOBOWIĄZANY JE WYKONAĆ A ROZBIEŻNOŚCI NIE STANOWIĄ PODSTAW DO DODATKOWEGO WYNAGRODZENIA.
4. PROJEKTANT NIE WYKLUCZA MOŻLIWOŚCI WYSTĄPIENIA NIE NANIESIONEJ INFRASTRUKTURY TECHNICZNEJ ORAZ WYSTĄPIENIA INNYCH WARSTW POSADZKOWYCH NA STROPACH/ SCHODACH NIŻ ZAKŁADANE W PROJEKCIE Z UWAGI NA RÓŻNE FAZY BUDOWY I ROZBUDOWY ISTNIEJĄCEGO BUDYNKU. Z UWAGI NA POWYŻSZE – NALEŻY ZACHOWAĆ SZCZEGÓLNĄ OSTROŻNOŚĆ PRZY ROBOTACH, A PRZYPADKU STWIERDZENIA ROZBIEŻNOŚCI NALEŻY POWIADOMIĆ O TYM FAKCIE PROJEKTANTA/ NADZÓR AUTORSKI.
5. PRZED PRZYSTĄPIENIEM DO ROBÓT, WYKONAWCA ZAPOZNA SIĘ Z DOKUMENTACJĄ, OCENI JEJ CZYTELNOŚĆ, SPÓJNOŚĆ (DOKUM. ROZUMIANA JEST JAKO CAŁOŚĆ : OPIS, RYSUNKI, OPRACOWANIA BRANŻOWE POWIĄZANE Z ROBOTAMI), JEJ WZAJEMNE SKOORDYNOWANIE, A O WSZELKICH ZAUWAŻONYCH UWAGACH POWIADOMI NADZÓR AUTORSKI. NIE WOLNO ROZPOCZYNAĆ ŻADNYCH PRAC PRZED ZAPOZNANIEM SIĘ Z CAŁOŚCIĄ DOKUMENTACJI (OPIS, RYSUNKI, OPRACOWANIA BRANŻOWE POWIĄZANE Z ROBOTAMI). ZGŁOSZENIE ROZBIEŻNOŚCI W TRAKCIE LUB PO WYKONANIU ELEMENTU NIE BĘDZIE UZNAWANE JAKO WPŁYWAJĄCE NA KOSZT I TERMIN REALIZACJI.
6. WSZELKIE WYMIARY I POZIOMY WYSOKOŚCIOWE NALEŻY BEZWZGLĘDNIE SPRAWDZIĆ NA BUDOWIE I BEZWGLĘDNIE DOSTOSOWAĆ DO RZĘDNYCH ISTNIEJĄCYCH POMIESZCZEŃ.
7. PROJEKT WYKONAWCZY ARCHITEKTURY NALEŻY ROZPATRYWAĆ ŁĄCZNIE Z PROJEKTAMI BRANŻOWYMI I OPISEM TECHNICZNYM, A WSZELKIE BRAKUJĄCE INFORMACJE WYMIAROWE I ILOŚCIOWE NALEŻY UZYSKAĆ Z PODKŁADÓW ELEKTRONICZNYCH DOKUMENTACJI ORAZ WIZJI LOKALNEJ.
8. WSZELKIE ZMIANY ZAPROPONOWANE PRZEZ WYKONAWCĘ MUSZĄ POSIADAĆ PISEMNĄ AKCEPTACJĘ PROJEKTANTA.
9. PRZEDSTAWIONE W PROJEKCIE MATERIAŁY I URZĄDZENIA TRAKTOWANE SĄ JAKO PRZYKŁADOWE I ISTNIEJE MOŻLIWOŚĆ ICH ZAMIANY NA INNE O NIEZGORSZYCH PARAMETRACH TECHNICZNYCH.
10. WYKONAWCA ZOBOWIĄZANY JEST DO WYKONANIA NA WŁASNY KOSZT PRAC ZABEZPIECZAJĄCYCH I NAPRAW WYNIKAJĄCYCH Z USZKODZEŃ ISTNIEJĄCEJ SUBSTANCJI BUDOWLANEJ I INFRASTRUKTURY TECHNICZNEJ.
11. ROBOTY NALEŻY PROWADZIĆ Z ZACHOWANIE OBWIĄZUJĄCYCH PRZEPISÓW BHP MAJĄC PRZEDE WSZYSTKIM NA WZGLĘDZIE BEZPIECZEŃSTWO LUDZI I KONSTRUKCJI, A TAM GDZIE JEST TO POTRZEBNE NALEŻY WPROWADZIĆ DODATKOWE ZABEZPIECZENIA I UMOCNIENIA NA KOSZT WYKONAWCY.
12. W PRZYPADKU ZASTOSOWANIA PRZEZ WYKONAWCĘ PRODUKTÓW I ROZWIĄZAŃ SYSTEMOWYCH, OBOWIĄZUJE PEŁNA TECHNOLOGIA WYKONANIA ROBÓT I ZASTOSOWANIA PRODUKTÓW PRZEWIDZIANA PRZEZ PRODUCENTA W POROZUMIENIU Z PROJEKTANTEM, INSPEKTOREM NADZORU.
13. ZA WSZELKIE ZMIANY WPROWADZONE DO PROJEKTU NA ETAPIE REALIZACJI BEZ WIEDZY I ZGODY PROJEKTANTA, PEŁNĄ ODPOWIEDZIALNOŚĆ PONOSI WYKONAWCA. NIEZGODNOŚCI TE NIE STANOWIĄ PODSTAW DO ROSZCZEŃ W STOSUNKU DO PROJEKTANTA.
14. WYKONAWCA JEST ZOBOWIĄZANY DO DOSTAWY, ZAINSTALOWANIA I MONTAŻU WSZYSTKICH WSKAZANYCH W DOKUMENTACJI URZĄDZEŃ.

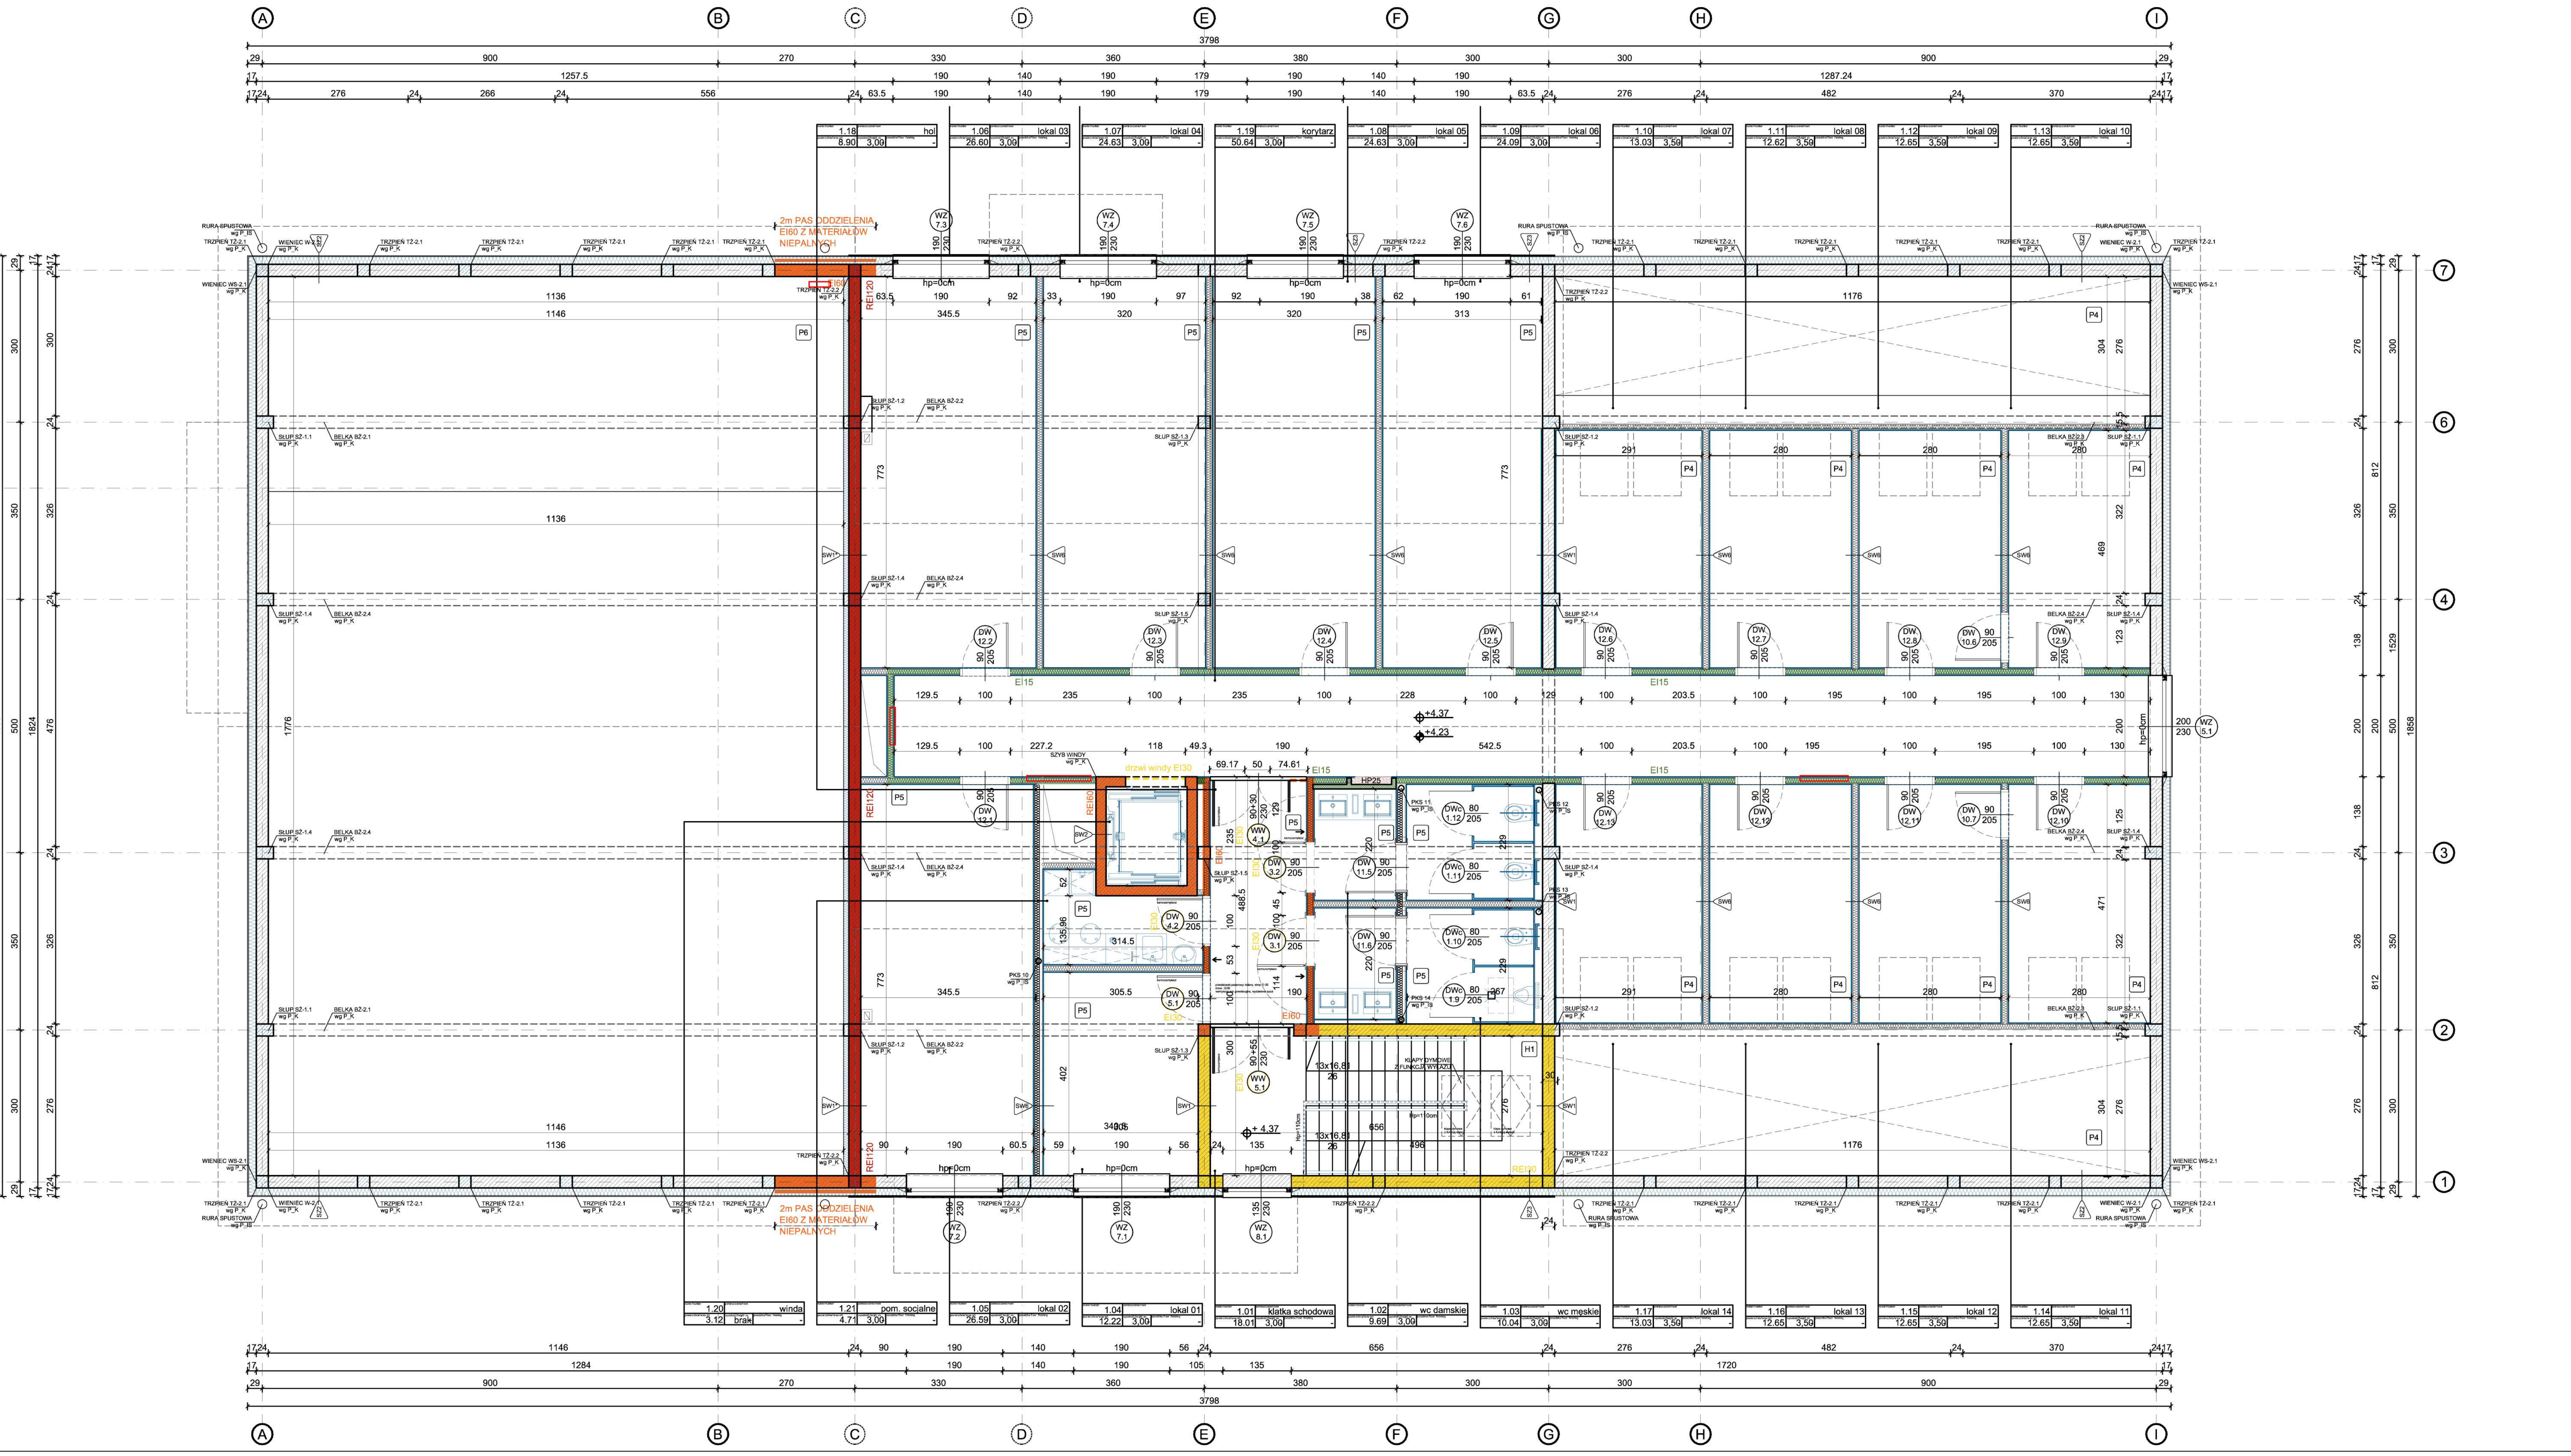

LEGENDA DO PROJEKTU BUDOWLANEGO ZMIANY pn. PROJEKT BUDOWLANY BUDYNKU USŁUGOWEGO – INKUBATORA PRZEDSIĘBIORCZOŚCI WRAZ Z NIEZBĘDNĄ INFRASTRUKTURĄ TECHNICZNĄ I ZAGOSPODAROWNIEM TERENU (...) AUTORSTWA CAD PROJEKT USŁUGI PROJEKTOWE ANDRZEJ WITKOWSKI ZATWIERDZONEGO DECYZJĄ NR 26/2019 Z DNIA 27.09.2019 ROKU

Symbol	Opis
- - - - - - - -	PROJEKTOWANY BUDYNEK

Legenda:	Opis
	PROJEKTOWANA SCIANA ŻELBETOWA / SŁUP
	PROJEKTOWANA ŚCIANA MUROWANA
	PROJEKTOWANA ŚCIANA SZKIELETOWA/ OKŁADZINA Z PŁYT G-K
EI120 / REI120	ŚCIANA/ ELEMENT O ODPORNOŚCI OGNIOWEJ EI120/ REI120
EI60 / REI60	ŚCIANA/ ELEMENT O ODPORNOŚCI OGNIOWEJ EI60/ REI60
EI30 / REI30	ŚCIANA/ ELEMENT O ODPORNOŚCI OGNIOWEJ EI30/ REI30
EI30 / REI30	ŚCIANA/ ELEMENT O ODPORNOŚCI OGNIOWEJ EI15/ REI15
HP25	HYDRANT POŻAROWY
	PROJEKTOWANE WEJŚCIA/ WYJŚCIA EWAKUACYJNE Z BUDYNKU
±0,00	PROJEKTOWANE RZĘDNE
SC1 P1	OZNACZENIA PRZEGRÓD W BUDYNKU
DW 200/230, DZ 200/230	PROJEKTOWANA STOLARKA DRZWIOWA (D), OKIENNA (O) LUB WITRYNA (W)
	PROJEKTOWANA ARANŻACJA WNĘTRZA
PWP	GŁÓWNY PRZECIWPOŻAROWY WYŁĄCZNIK PRĄDU
R-K	ROZDZIELNICA ELEKTRYCZNA
COD ODDYMIANIE	CENTRALA ODDYMIANIA KLATKI SCHODOWEJ
R	OPTYCZNA UNIW. CZUJKA DYMU
PO	PRZYCISK ODDYMIANIA KLATKI SCHODOWEJ
	OPRAWA X2 LOVATO P, IP41, MOC: 3W, CZAS PODTRZ. 1H, SYS. AT, TRYB SE
	OPRAWA X1 LOVATO 2, IP41, MOC: 3W, CZAS PODTRZ. 1H, SYS. AT, TRYB SE
	OPRAWA Y1 INFITY II, IP41, MOC: 2W, CZAS PODTRZ. 1H, SYS. AT, TRYB SE
	OPRAWA P3 OUTDOOR LED, IP65, MOC: 3X1W, CZAS PODTRZ. 1H, SYS. AT, TRYB SE
RG	ROZDZIELNIA GŁÓWNA
SSWIN	CENTRALA ALARMOWA
	SZAFA LAN I CCTV

ZESTAWIENIE POWIERZCHNI

Numer	Nazwa pomieszczenia	Powierzchnia
1.01	KLATKA SCHODOWA	18.01
1.02	WC DAMSKIE	9.69
1.03	WC MĘSKIE	10.04
1.04	LOKAL 01	12.22
1.05	LOKAL 02	26.59
1.06	LOKAL 03	26.60
1.07	LOKAL 04	24.63
1.08	LOKAL 05	24.63
1.09	LOKAL 06	24.63
1.10	LOKAL 07	24.09
1.11	LOKAL 08	13.03
1.12	LOKAL 09	12.62
1.13	LOKAL 10	12.65
1.14	LOKAL 11	12.65
1.15	LOKAL 12	12.65
1.16	LOKAL 13	12.65
1.17	LOKAL 14	12.65
1.18	HOL	8.90
1.19	KORYTARZ	50.64
1.20	WINDA	3.12
1.21	POM. SOCJALNE	4.71
	SUMA POWIERZCHNI	357,81m²

Uwagi do legendy:

OZNACZENIE SKRÓTÓW:

wg OT	WEDŁUG OPISU TECHNICZNEGO
wg P_K	WEDŁUG PROJEKTU KONSTRUKCJI
wg P_IS	WEDŁUG PROJEKTU INST. SANITARNYCH
wg P_IE	WEDŁUG PROJEKTU INST. ELEKTRYCZNYCH
wg P_IT	WEDŁUG PROJEKTU INST. TELETECHNICZNYCH
wg P_T	WEDŁUG PROJEKTU TECHNOLOGI

PRZEDSTAWIONE W PROJEKCIE MATERIAŁY I URZĄDZENIA ORAZ ICH ZNAKI TOWAROWE I NAZWY WŁASNE TRAKTOWANE SĄ JAKO PRZYKŁADOWE. NA ETAPIE REALIZACJI INWESTYCJI DOPUSZCZA SIĘ ZASTOSOWANIE PRZEZ WYKONAWCĘ INNYCH MATERIAŁÓW I URZĄDZEŃ POD WARUNKIEM ZACHOWANIA ZAPISÓW Z KLAUZULI RÓWNOWAŻNOŚCI OPISU TECHNICZNEGO I TYLKO PO UZGODNIENIU Z PRZEDSTAWICIELEM INWESTORA ORAZ AUTORAMI OPRACOWANIA PROJEKTOWEGO

Lokalizacja

Uwagi ogólne

RYSUNEK NIE MOŻE SŁUŻYĆ CELOM WYKONAWCZYM

WSZYSTKIE WYMIARY I POZIOMY NALEŻY BEZWZGLĘDNIE SPRAWDZIĆ NA BUDOWIE.

PROJEKT NALEŻY ROZPATRYWAĆ ŁĄCZNIE Z OPISEM TECHNICZNYM, PROJEKTAMI BRANŻOWYMI ORAZ WSZYSTKIMI OPRACOWANIAMI, KTÓRE WCHODZĄ W SKŁAD DOKUMENTACJI

Inwestor/ Client

GMINA STOSZOWICE
Stoszowice 97
57-213 Stoszowice
tel. (74) 8164510, fax: (74) 818 10 59

Projektant/ Executive Architect

creo project
CREOPROJECT Sp. z o.o.
pl. Staszica 4a
50-221 Wrocław
tel. 605676214, (71) 7181618, fax (71) 7181618

Temat/ Subject

PROJEKT BUDOWLANY BUDYNKU USŁUGOWEGO - INKUBATORA PRZEDSIĘBIORCZOŚCI - WRAZ Z NIEZBĘDNĄ INFRASTRUKTURĄ TECHNICZNĄ I ZAGOSPODAROWANIEM TERENU.

DZIAŁKA NR 570, AM-1, OBRĘB BUDZÓW, GMINA STOSZOWICE. KATEGORIA OBIEKTU XVI, XVII

Architektura
Projektował
Bartosz Żmuda — 15/04/DOIA specjalność architektoniczna

Współpraca
Aleksandra Czerwińska

Sprawdził
Maciej Łubocki — 103/94/UW specjalność architektoniczna

Projekt/ Project

RZUT PIĘTRA

Data/ Date	10.2020	Skala/Scale	1:100
Przeznaczenie/ Purpose	PROJEKT WYKONAWCZY		

Branża/ Field	Numer rysunku Drawing Number	Rewizja Revision
ARCHTEKTURA	A1.01	-