


Instytut Geodezji i Kartografii	
Zakład Geodezji i Kartografii	
Organ prowadzący kadrowy zespół geodezji i kartografii	
STANISŁAW ZARZĄDZIK	
Nazwa obiektu zlecenia	
Identyfikator estymacyjny materiału zlecenia	6642 233 20/16
Data wykonania kopii	2016-03-11
Imię i nazwisko i podpis osoby odpowiedzialnej za wydanie	<i>[Signature]</i>

MAPA LASADNICZA

Gmina **SIEDZISZOWICE**

Obiekt **SREBRNA GÓRA**

Skala 1:1000

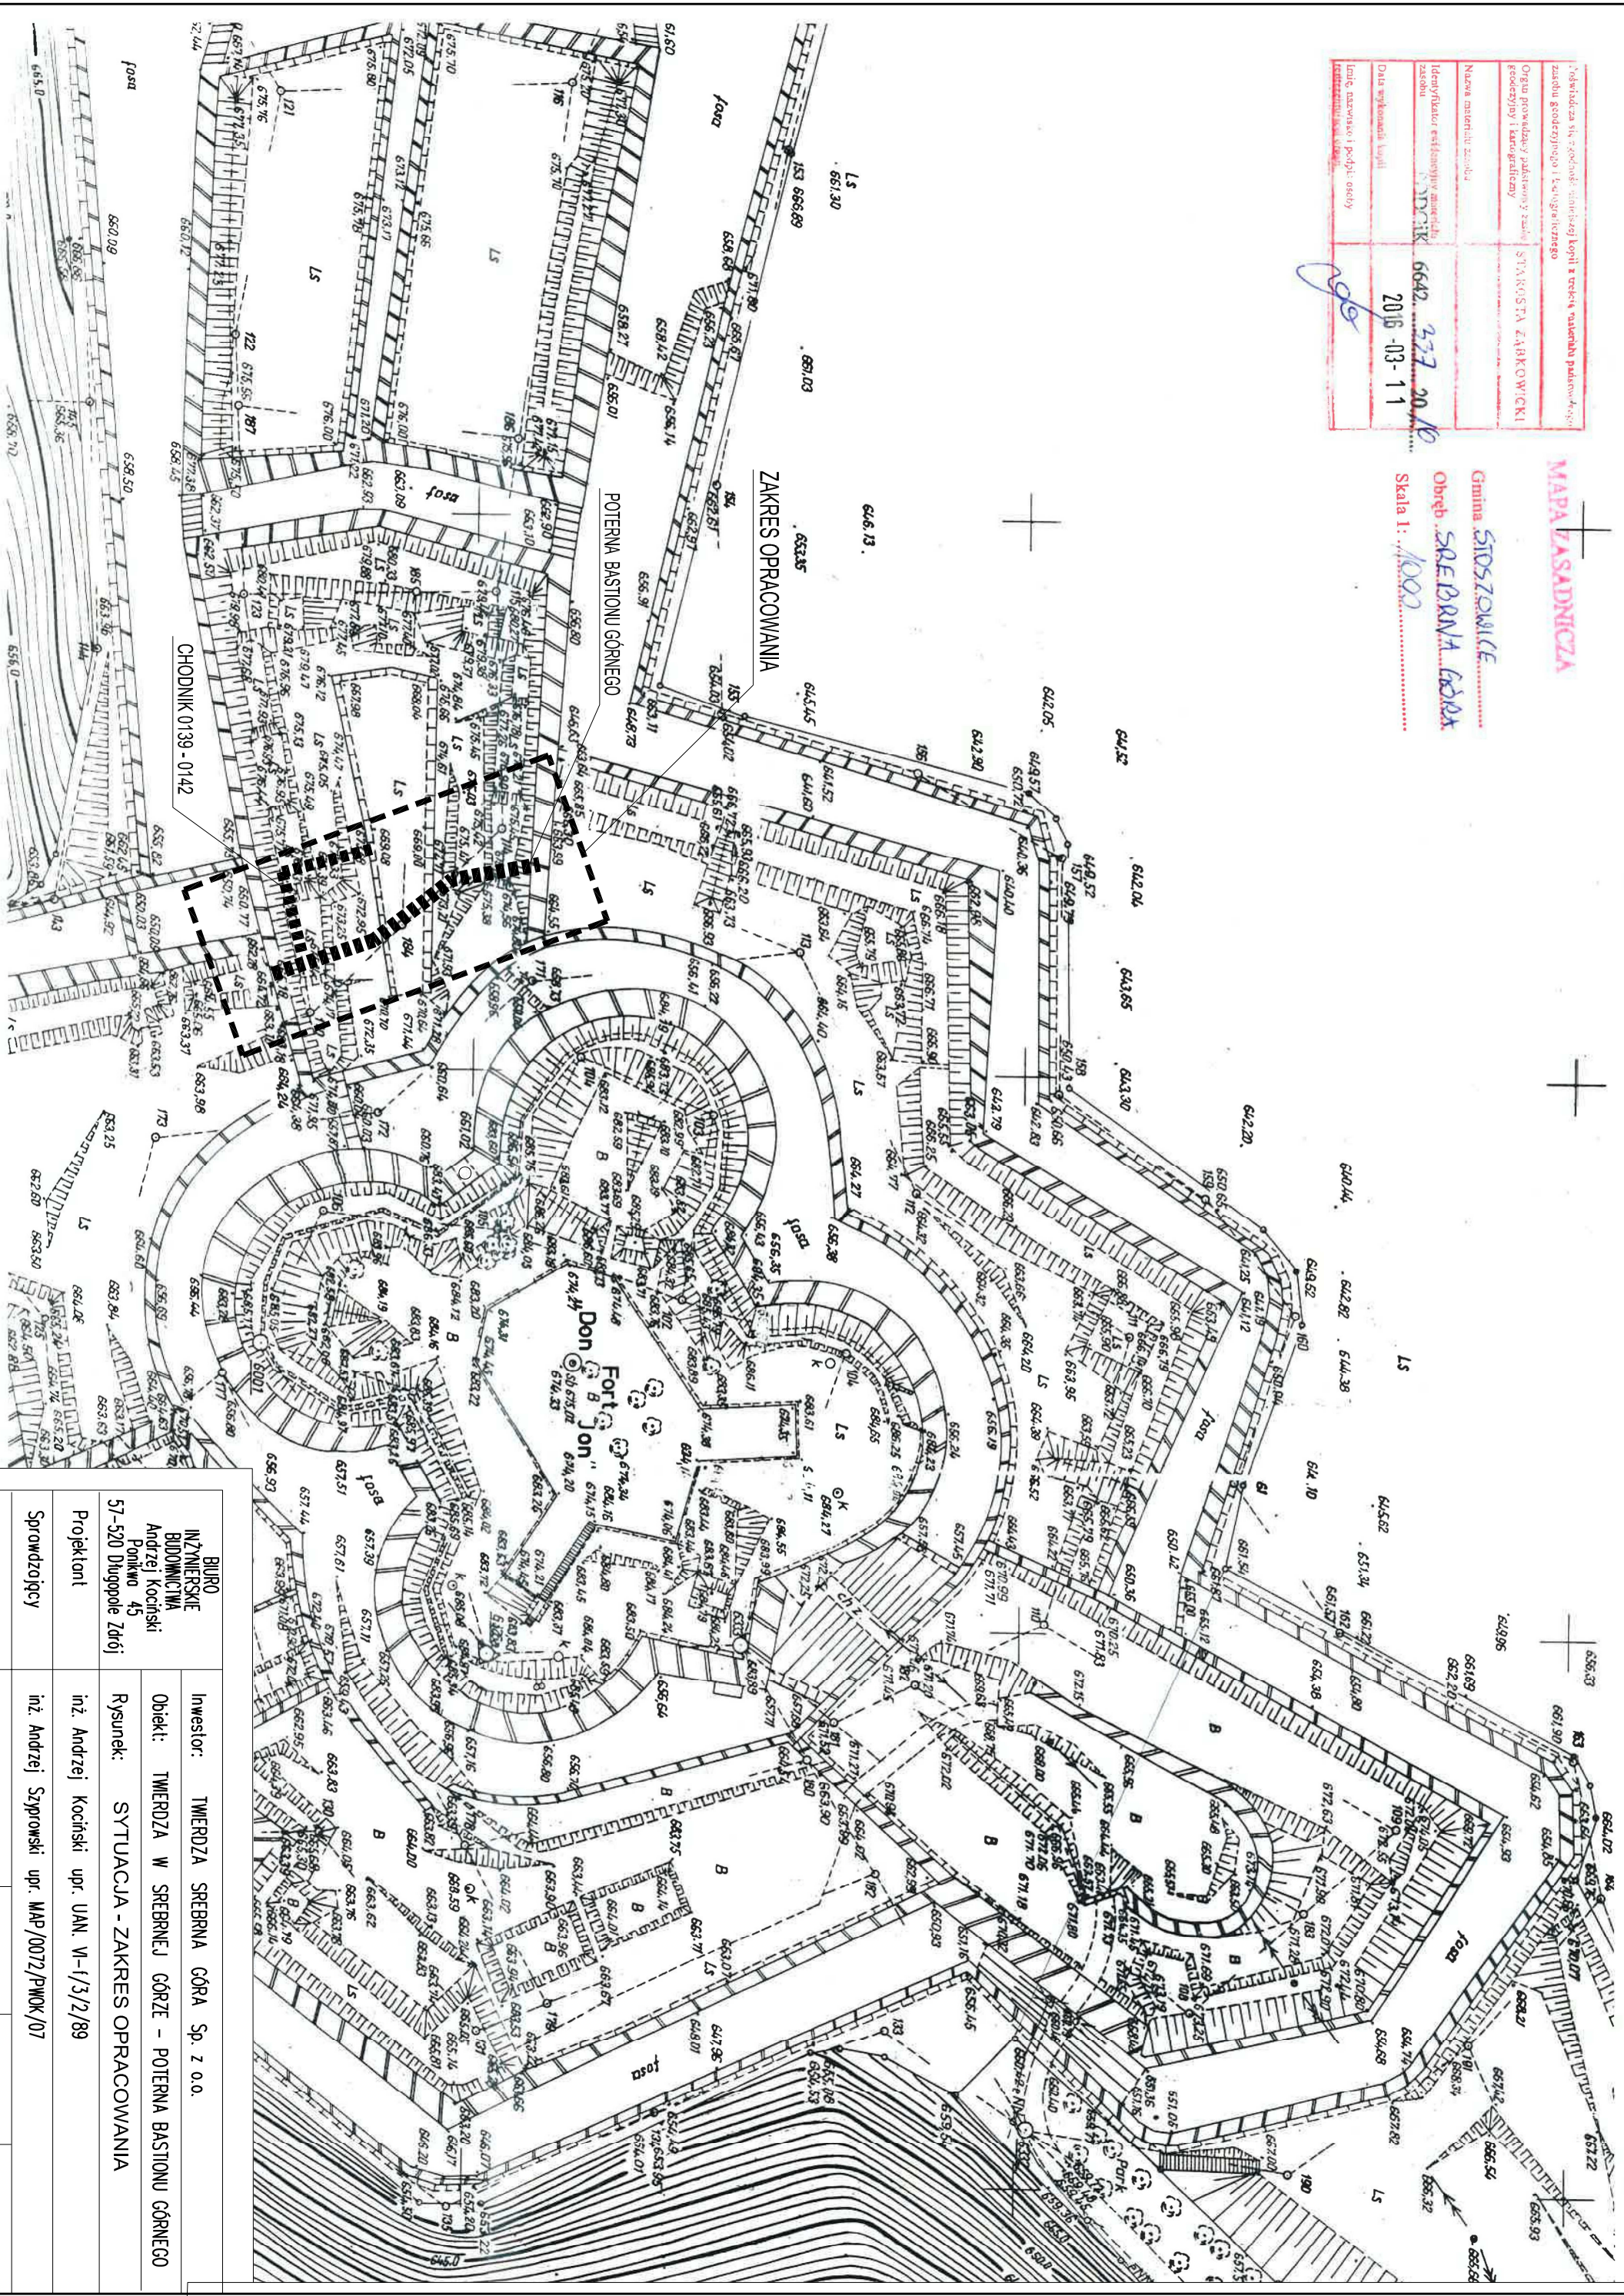

BIURO INŻYNIERSKIE BUDOWNICTWA Andrzej Kociński Ponikwa 45 57-520 Długopole Zdrój		Inwestor: TIWIEDZA SREBRNA GÓRA Sp. z o.o. Obiekt: TIWIEDZA W SREBRNEJ GÓRZE - POTERNA BASTIONU GÓRNEGO Rysunek: SYTUACJA - ZAKRES OPRAWIANIA	
Projektant inż. Andrzej Kociński upr. VAN-W-1/3/2/89		Sprawdzający inż. Andrzej Szyproński upr. MAP/0072/P/MOK/07	
Data: 03.2017		Bronź: KONSTRUKCJA Fozzo: PB skala 1:1000 Nr rys. 01	