


1. Rozwizanie sie ogolno: umieszczenie kopii z trescia watekowiak podawo w aspo zasobu geodezyjnego i w wyzszym trybie	
Organ prowadzacy zadanie z zadaniem geodezyjnym i kartograficznym	STANISLAW ZABKOWICKI
Nazwa materialu zrodla	
Identyfikator referencyjny materialu zrodla	NDZIK 6642 377 20 10
Data wykonania kopii	2016-03-11
Linia czerwona i podpiety odczyt	
Podpis i pieczęć	

MAPA LASADNICZA

Gmina SIEDZOWICE
 Obręb SREBRNA GÓRA
 Skala 1: 1000

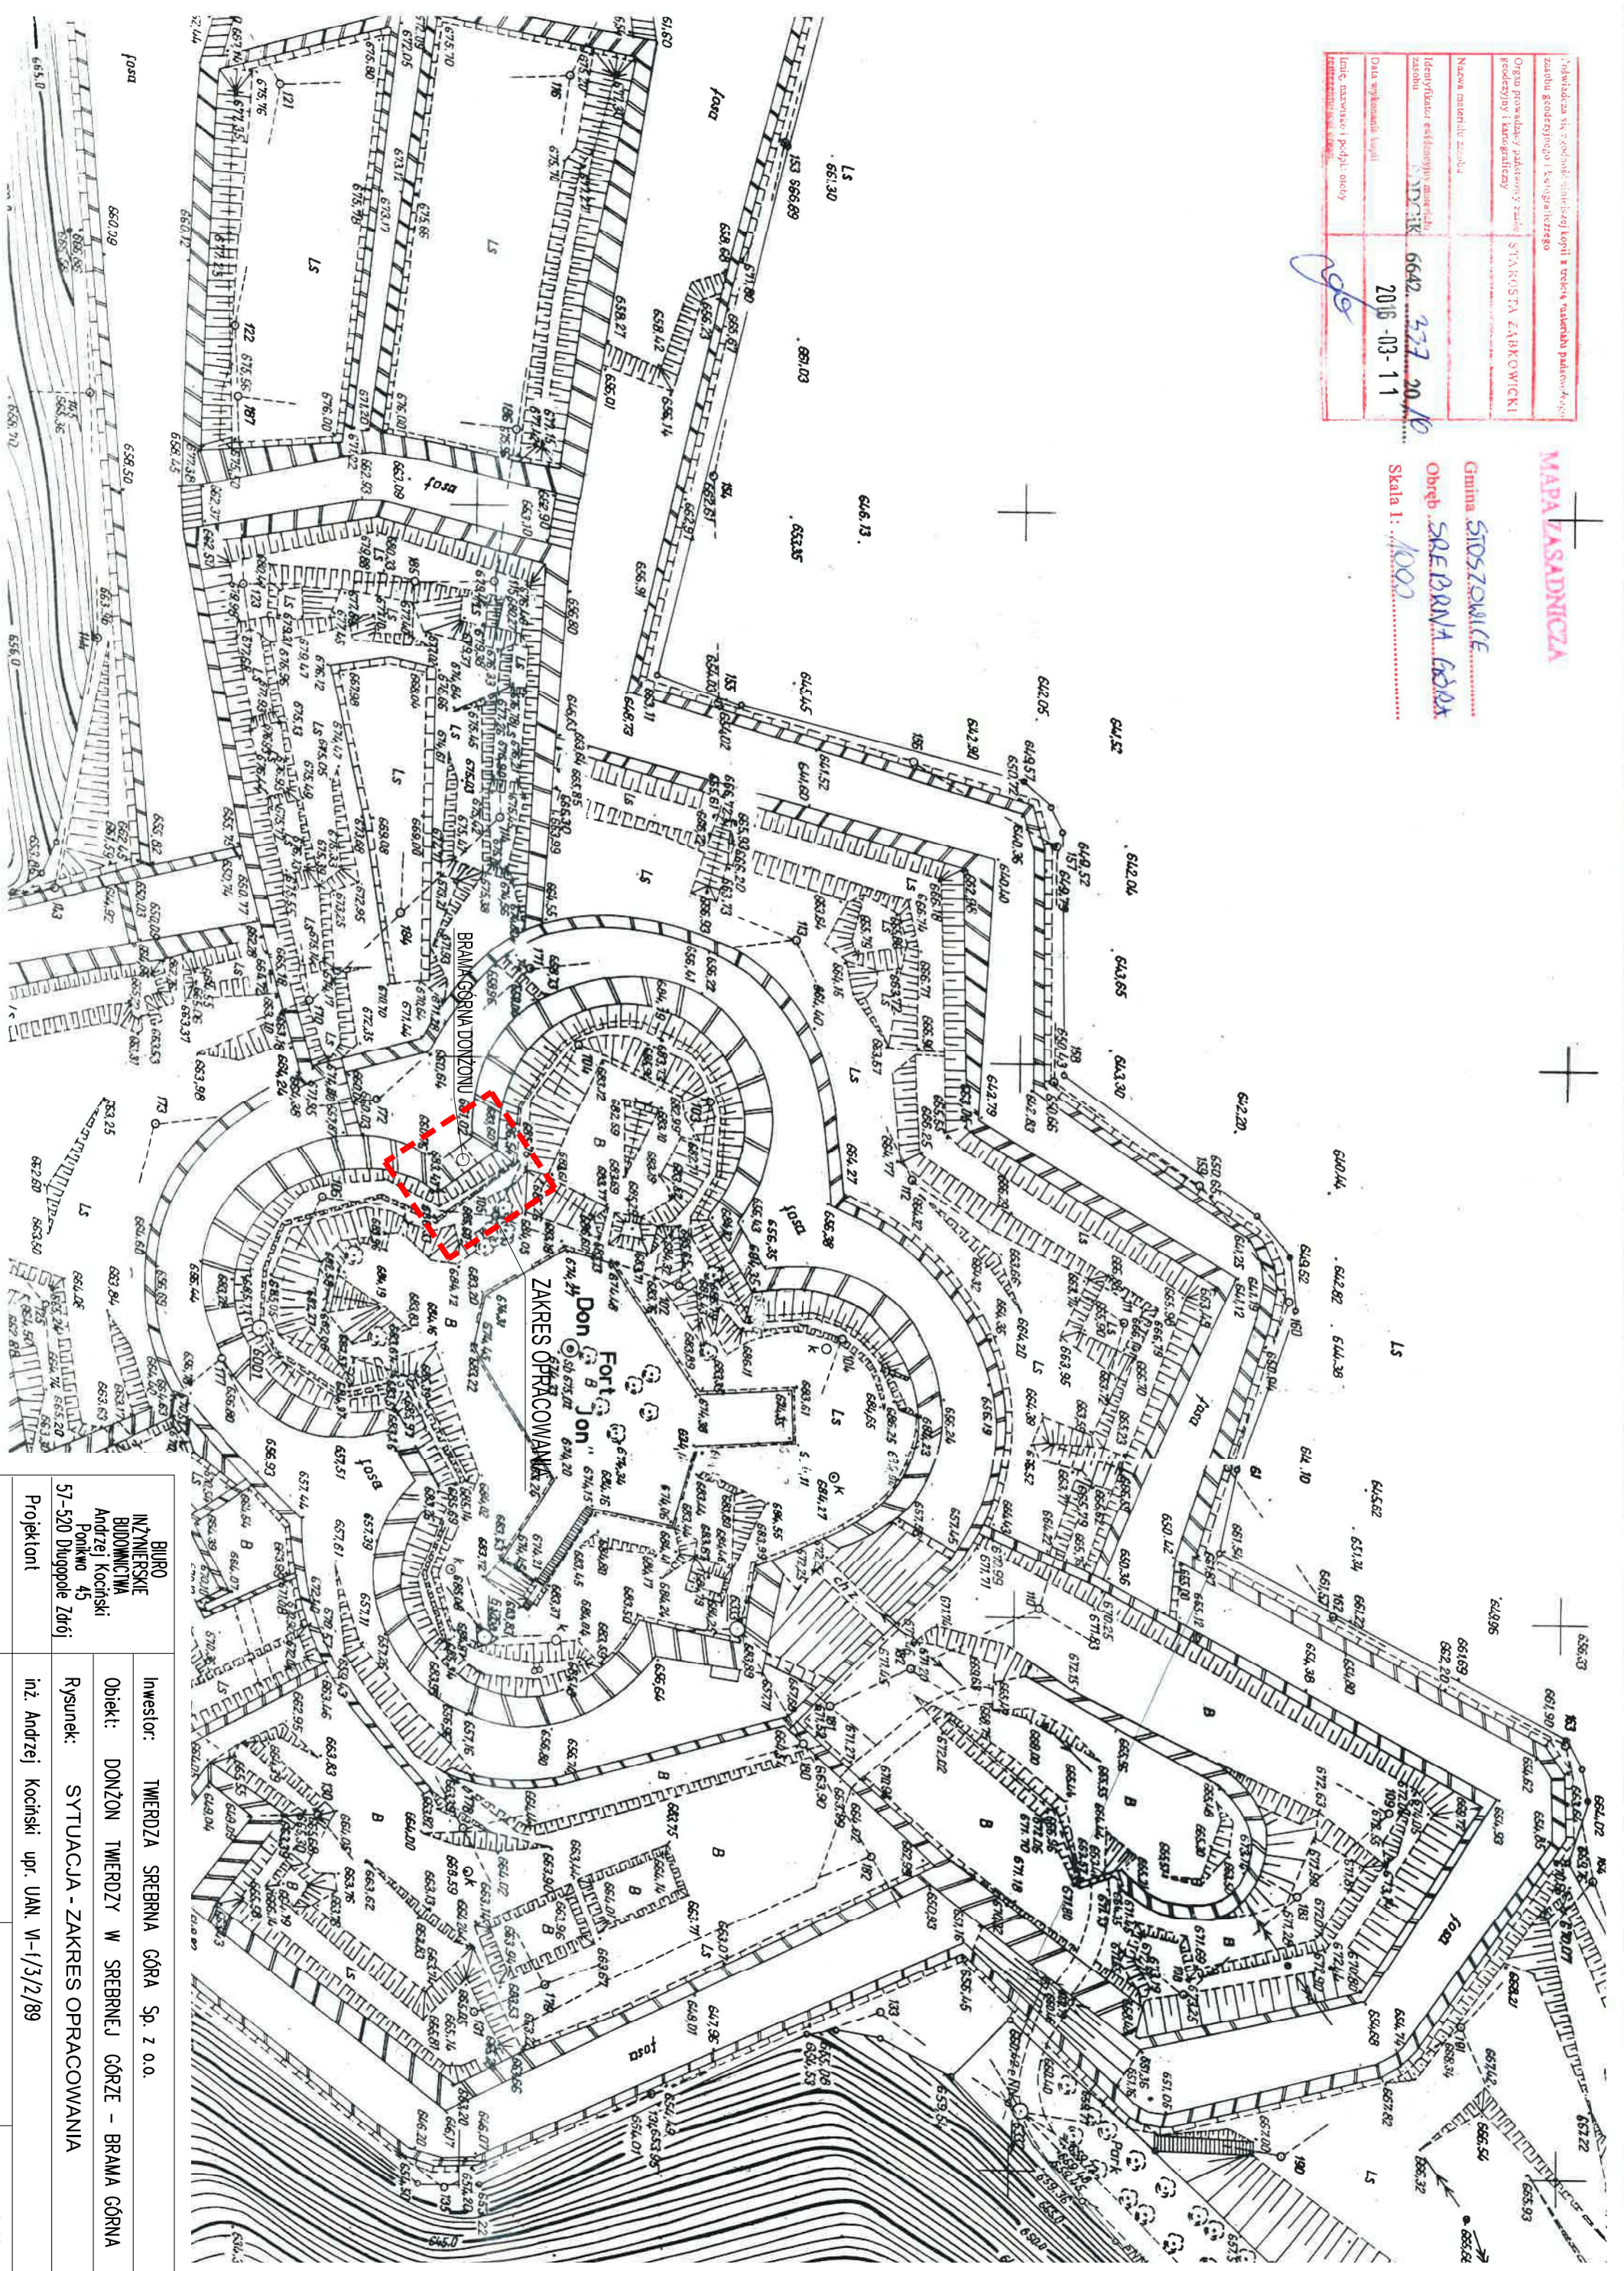

BUREAU INZYNIERSKIE BUDOWNICTWA Andrzej Kociński Pomniko 45 57-520 Długopole Zdrój Projektant	Inwestor: TWIERDZA SREBRNA GÓRA SP. Z O.O.
	Obiekt: DONŻON TWIERDZY W SREBRNEJ GÓRZE - BRAMA GÓRNA Rysunek: SYTUACJA - ZAKRES OPRACOWANIA inż. Andrzej Kociński upr. JAN. W-1/3/2/89
Data: 03.2016	Branża: KONSTRUKCJA
1:1000	Nr rys. 01K