MAPA DO CELÓW PROJEKTOWYCH

Oznaczenie kancelaryjne zgłaszanej pracy geodezyjnej		PODGiK.6640.1065.2017
Miejscowość		Stoszowice
Jednostka ewidencyjna	identyfikator	022404_2
	nazwa	Stoszowice
Obręb ewidencyjny	identyfikator	Nr 0010
	nazwa	Stoszowice
Skala arkusza mapy nr 6.137.09.15.2, 6.137.09.10.4		1:500 (powiększenie)
Nazwa układu współrzędnych	prostokątnych płaskich	PL-2000 strefa 6 (18)
	wysokości	Kronsztadt
Oznaczenie granic obszaru, który był przedmiotem aktualizacji		— — — —
Oznaczenie i informacje o służebnościach gruntowych mających wpływ na zagospodarowanie gruntów, zlokalizowanych w granicach planowanej inwestycji		brak

Wykazane na mapie granice nieruchomości nie określono z wymaganą dokładnością. Niniejsza mapa nie może służyć do projektowania budynków usytuowanych w odległości 4.00m od granic nieruchomości.

Opengeo
www.opengeo-geodezja.pl

OPENGEO GEODEZJA
mgr inż. Krzysztof Pacut
Al. Niepodległości 7/9
57-200 Ząbkowice Śl.
tel. 666 720 102, email: opengeo@onet.pl

Nazwa / imię i nazwisko wykonawcy oraz data i podpis osoby reprezentującej wykonawcę

GEODETA UPRAWNIONY
mgr inż. Krzysztof Pacut
uprawnienia zawodowe w dziedzinie geodezji
i kartografii nr 19248 w centralnym rejestrze

13.10.2017

Imię i nazwisko, nr uprawnień oraz data i podpis geodety uprawnionego, który opracował mapę

N

LEGENDA:

Granice działek ewidencyjnych

Poświadcza się, że zbiór danych zawarty w opisie oraz na mapie, jest kompletny, zawiera aktualne dane ewidencyjne, prawidłowo odzwierciedla stan terenu w zakresie przedmiotowym i jest zgodny z wymaganiami określonymi w przepisach prawa.

Organ prowadzący zasób: STAROSTWO POWIATOWE W ĄBKOWICACH ŚLĄSKICH
Identyfikator zbioru: 17.1009
Data wpisania zbioru do ewidencji materiałów: 2017 -11- 2
Imię, nazwisko i podpis osoby reprezentującej organ: Z-ca STAROSTY

Przyjęto do zasobu geodezyjnego i kartograficznego Powiatowego Ośrodka Dokumentacji Geodezyjnej i Kartograficznej

OPENGEO GEODEZJA
geodeta uprawniony - mgr inż. Krzysztof Pacut
Uprawnienia zawodowe do wykonywania samodzielnych funkcji w dziedzinie geodezji i kartografii nr 19248 w zakresach 1, 2, 4 w centralnym rejestrze Głównego Geodety Kraju
ALEJA NIEPODLEGŁOŚCI 7/9, 57-200 ZĄBKOWICE SL.
tel. 666 720 102 NIP: 887-216-79-60 REGON: 891332846

ZA ZGODNOŚĆ MAPY Z ORYGINAŁEM
mgr inż. Marta Miernik
ARCHITEKT
uprawnienia do projektowania bez ograniczeń
w specjalności architektonicznej
nr ew. 71/DSOKK/2015

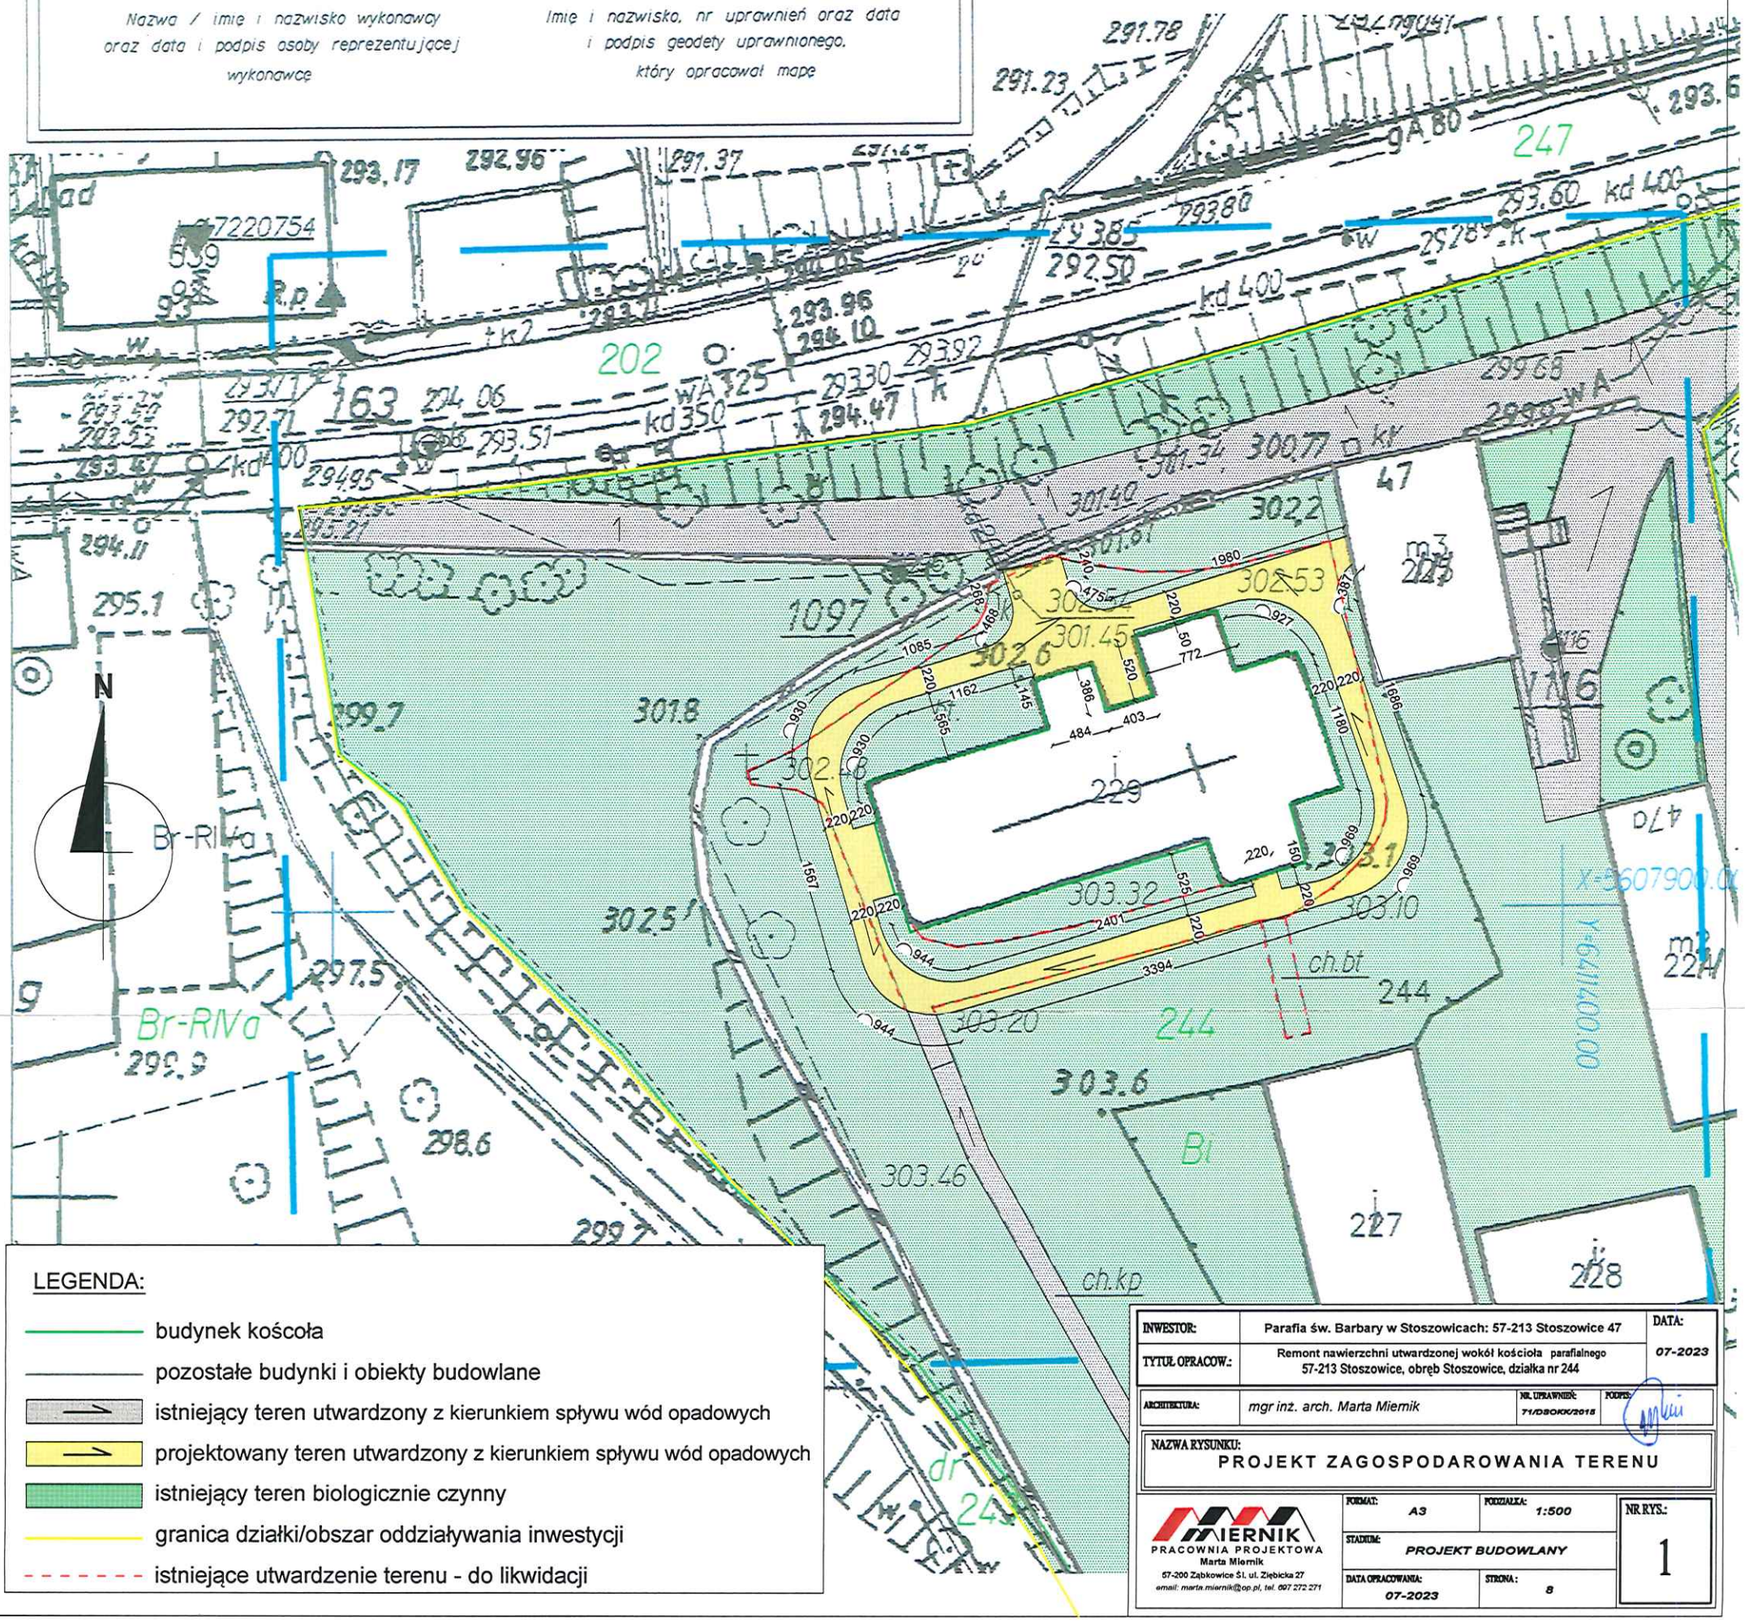

LEGENDA:

- budynek kościoła
- pozostałe budynki i obiekty budowlane
- istniejący teren utwardzony z kierunkiem spływu wód opadowych
- projektowany teren utwardzony z kierunkiem spływu wód opadowych
- istniejący teren biologicznie czynny
- granica działki/obszar oddziaływania inwestycji
- istniejące utwardzenie terenu - do likwidacji

INWESTOR:	Parafia św. Barbary w Stoszowicach: 57-213 Stoszowice 47		DATA: 07-2023
TYTUŁ OPRACOW.:	Remont nawierzchni utwardzonej wokół kościoła parafialnego 57-213 Stoszowice, obręb Stoszowice, działka nr 244		
ARCHITEKTURA:	mgr inż. arch. Marta Miernik	NR. UPRAWNIEŃ: 71/DSOKK/2015	PODPIS:
NAZWA RYSUNKU:	PROJEKT ZAGOSPODAROWANIA TERENU		
MIERNIK PRACOWNIA PROJEKTOWA Marta Miernik 57-200 Ząbkowice Śl. ul. Ziębicka 27 email: marta.miernik@op.pl, tel. 607 272 271	FORMAT: A3	PODZIAŁKA: 1:500	NR RYS.: 1
	STADIUM: PROJEKT BUDOWLANY		
	DATA OPRACOWANIA: 07-2023	STRONA: 8	